



כמות	סעיף	כתיב נמויית
60 מר	1	רצוף ברות אינו-סניף ח"י, 12 מ"מ, 20x20 פוגה 6 מ"מ, רובה אקרילית, גוון עפי' אדרי'
81 מר	2	חיפוי קירות בתרמיקה מבריקה, 5-7 פוגה 6 מ"מ, רובה אקרילית, גוון עפי' אדרי'
100 מר	3	חיפוי קירות בתרמיקה מבריקה, כננה, 20x20 פוגה 6 מ"מ, רובה אקרילית, גוון עפי' אדרי'
10 מר	4	חיפוי דלפק בסוף ברשת אקספנדיבית, צביעה בתווני בצבע נגד חום, גוון לבחירת אדרייכל ועי' פוט' אדרייכל
7 מר	5	יציקה בסוף אדרייכלי עבור משטח דלפק גמר סיכר, גוון לבחירת אדרייכל
25 מר	6	צביעת חקרה קיימת בצבע סופר טריג' אנטי-במסרי'יל, גוון עי' פוט' אדרייכל
35 מר	7	התמכת חקרה מחשים ברוחב 20 ס"מ, חקרה אדובוסט, גוון עי' פוט' אדרייכל
23 יחידות	8	שטחי כח עבור ציודים
3 יחידות	9	שטחי תחב' פאזי
2 יחידות	10	ג. דים קריים+ חמים+ ניקוד עבור כיריים
2 יחידות	11	ניקוד עבור מקרר או ציוד אחר
2 יחידות	12	תעלות נידוסטה+ ניקוד
19 יחידות	13	הכנה עבור גופי תאורה+ תנ"ית הגופים
4 יחידות	14	הכנה עבור קופס' (תמסורת, מוצמזמות וסאנדר)


דוגמה	מס' גוף
	1
	2
	3
	4
	5

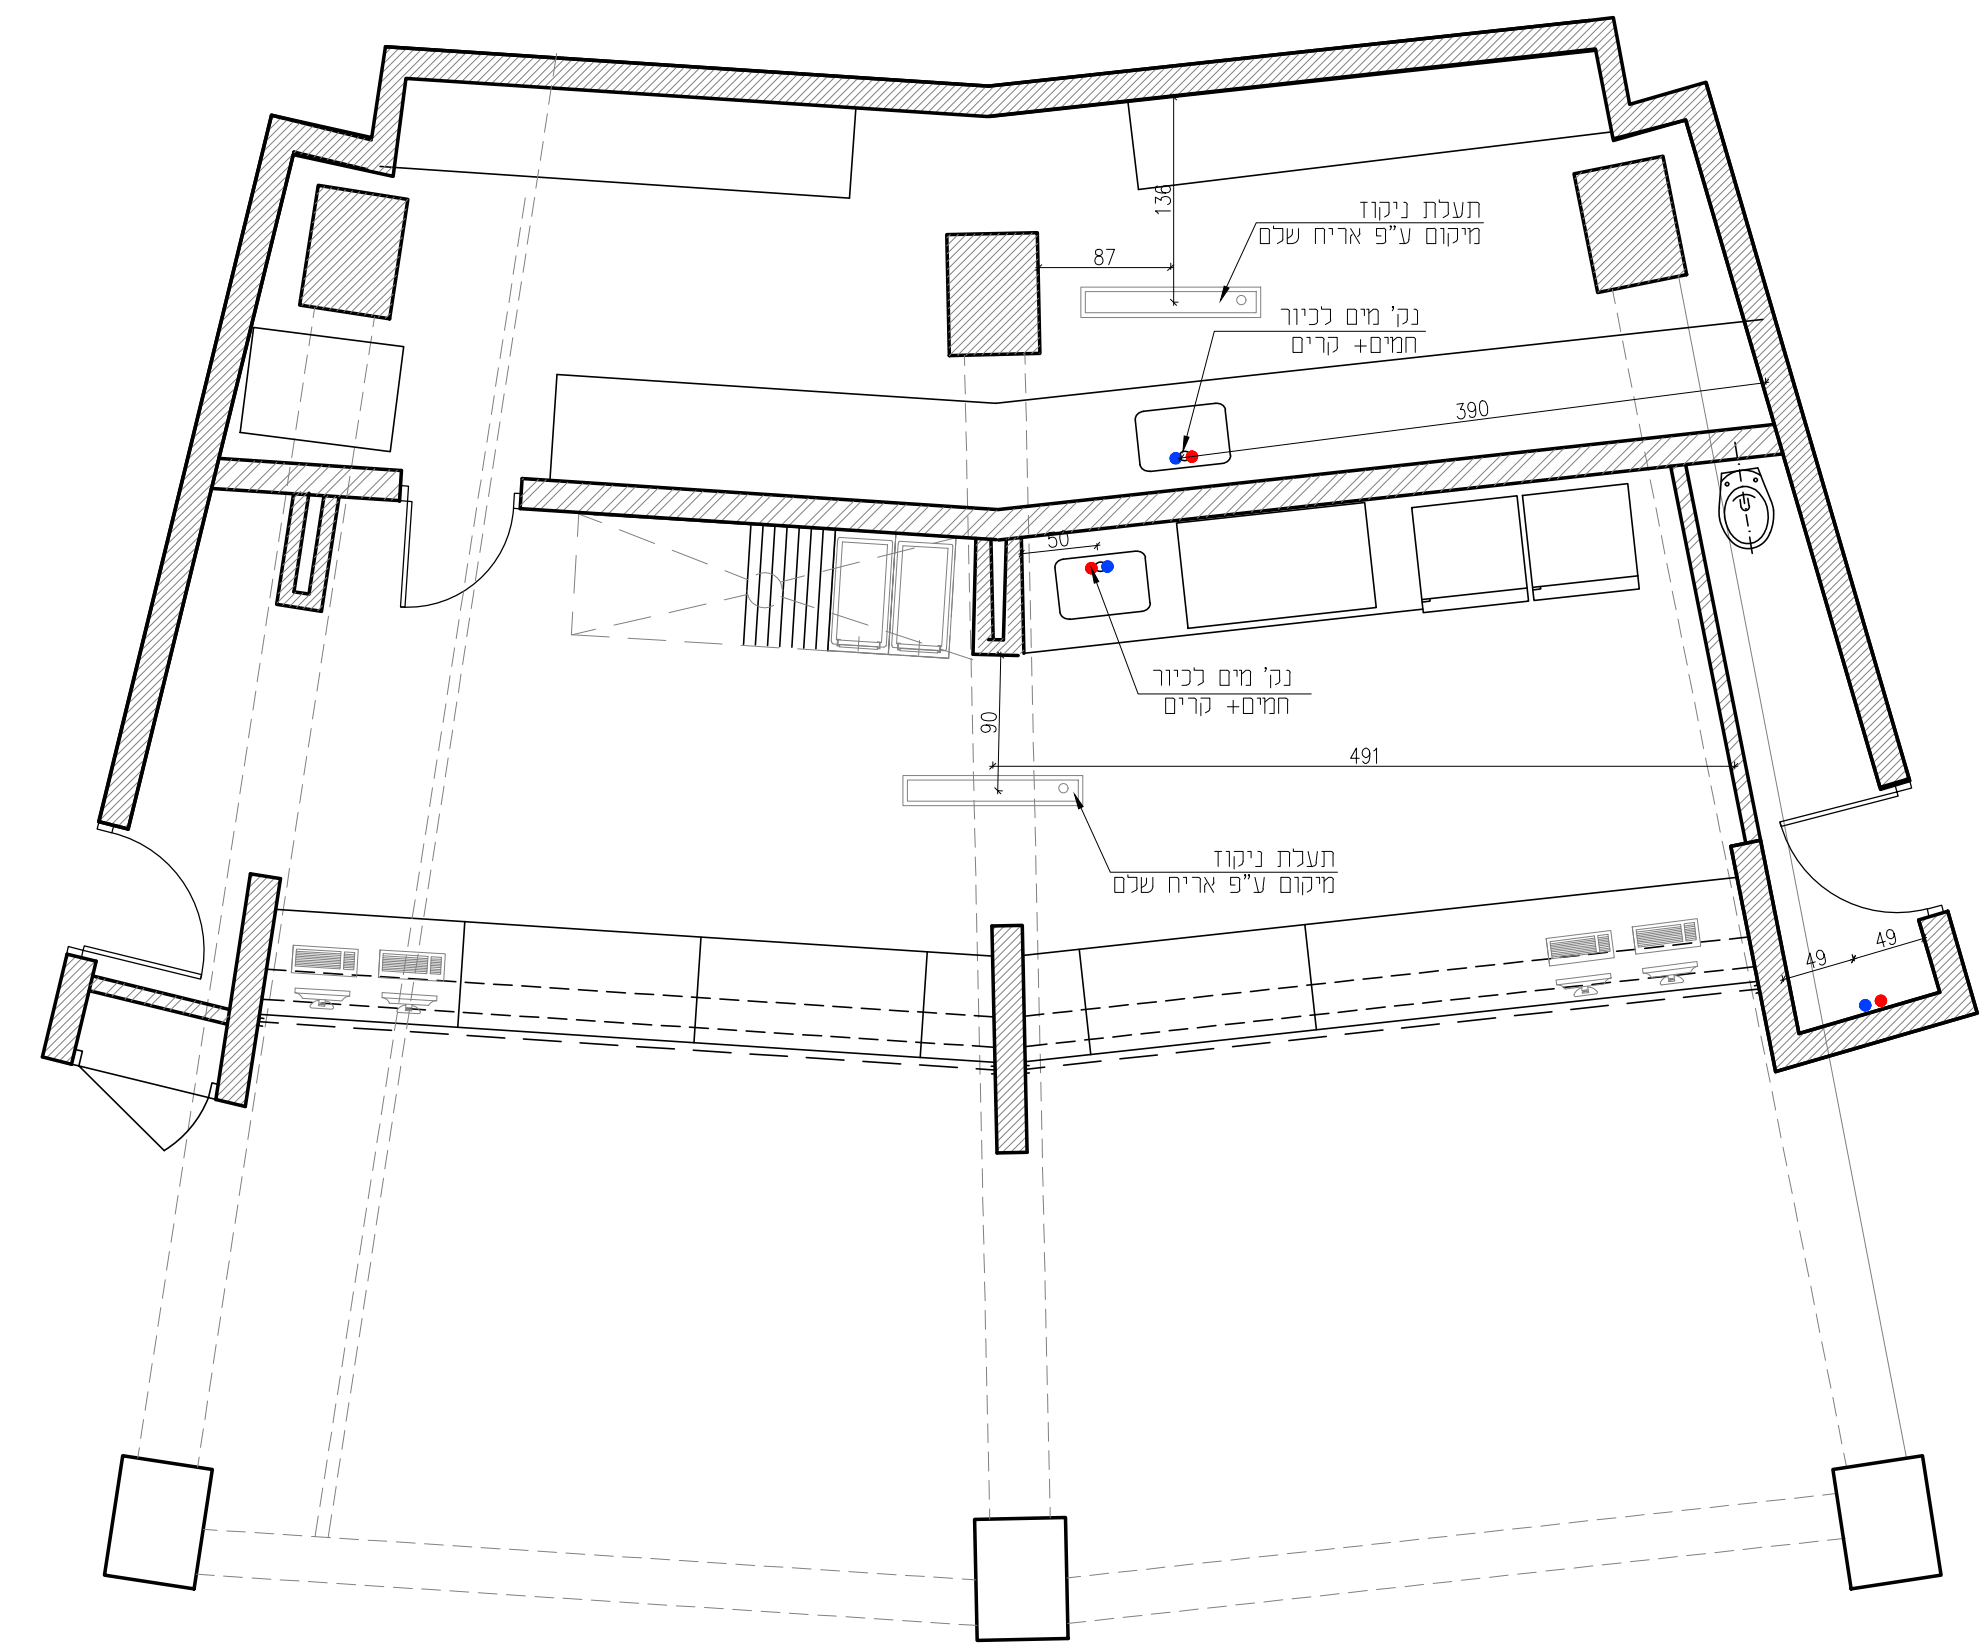


תכנית אינסולציה

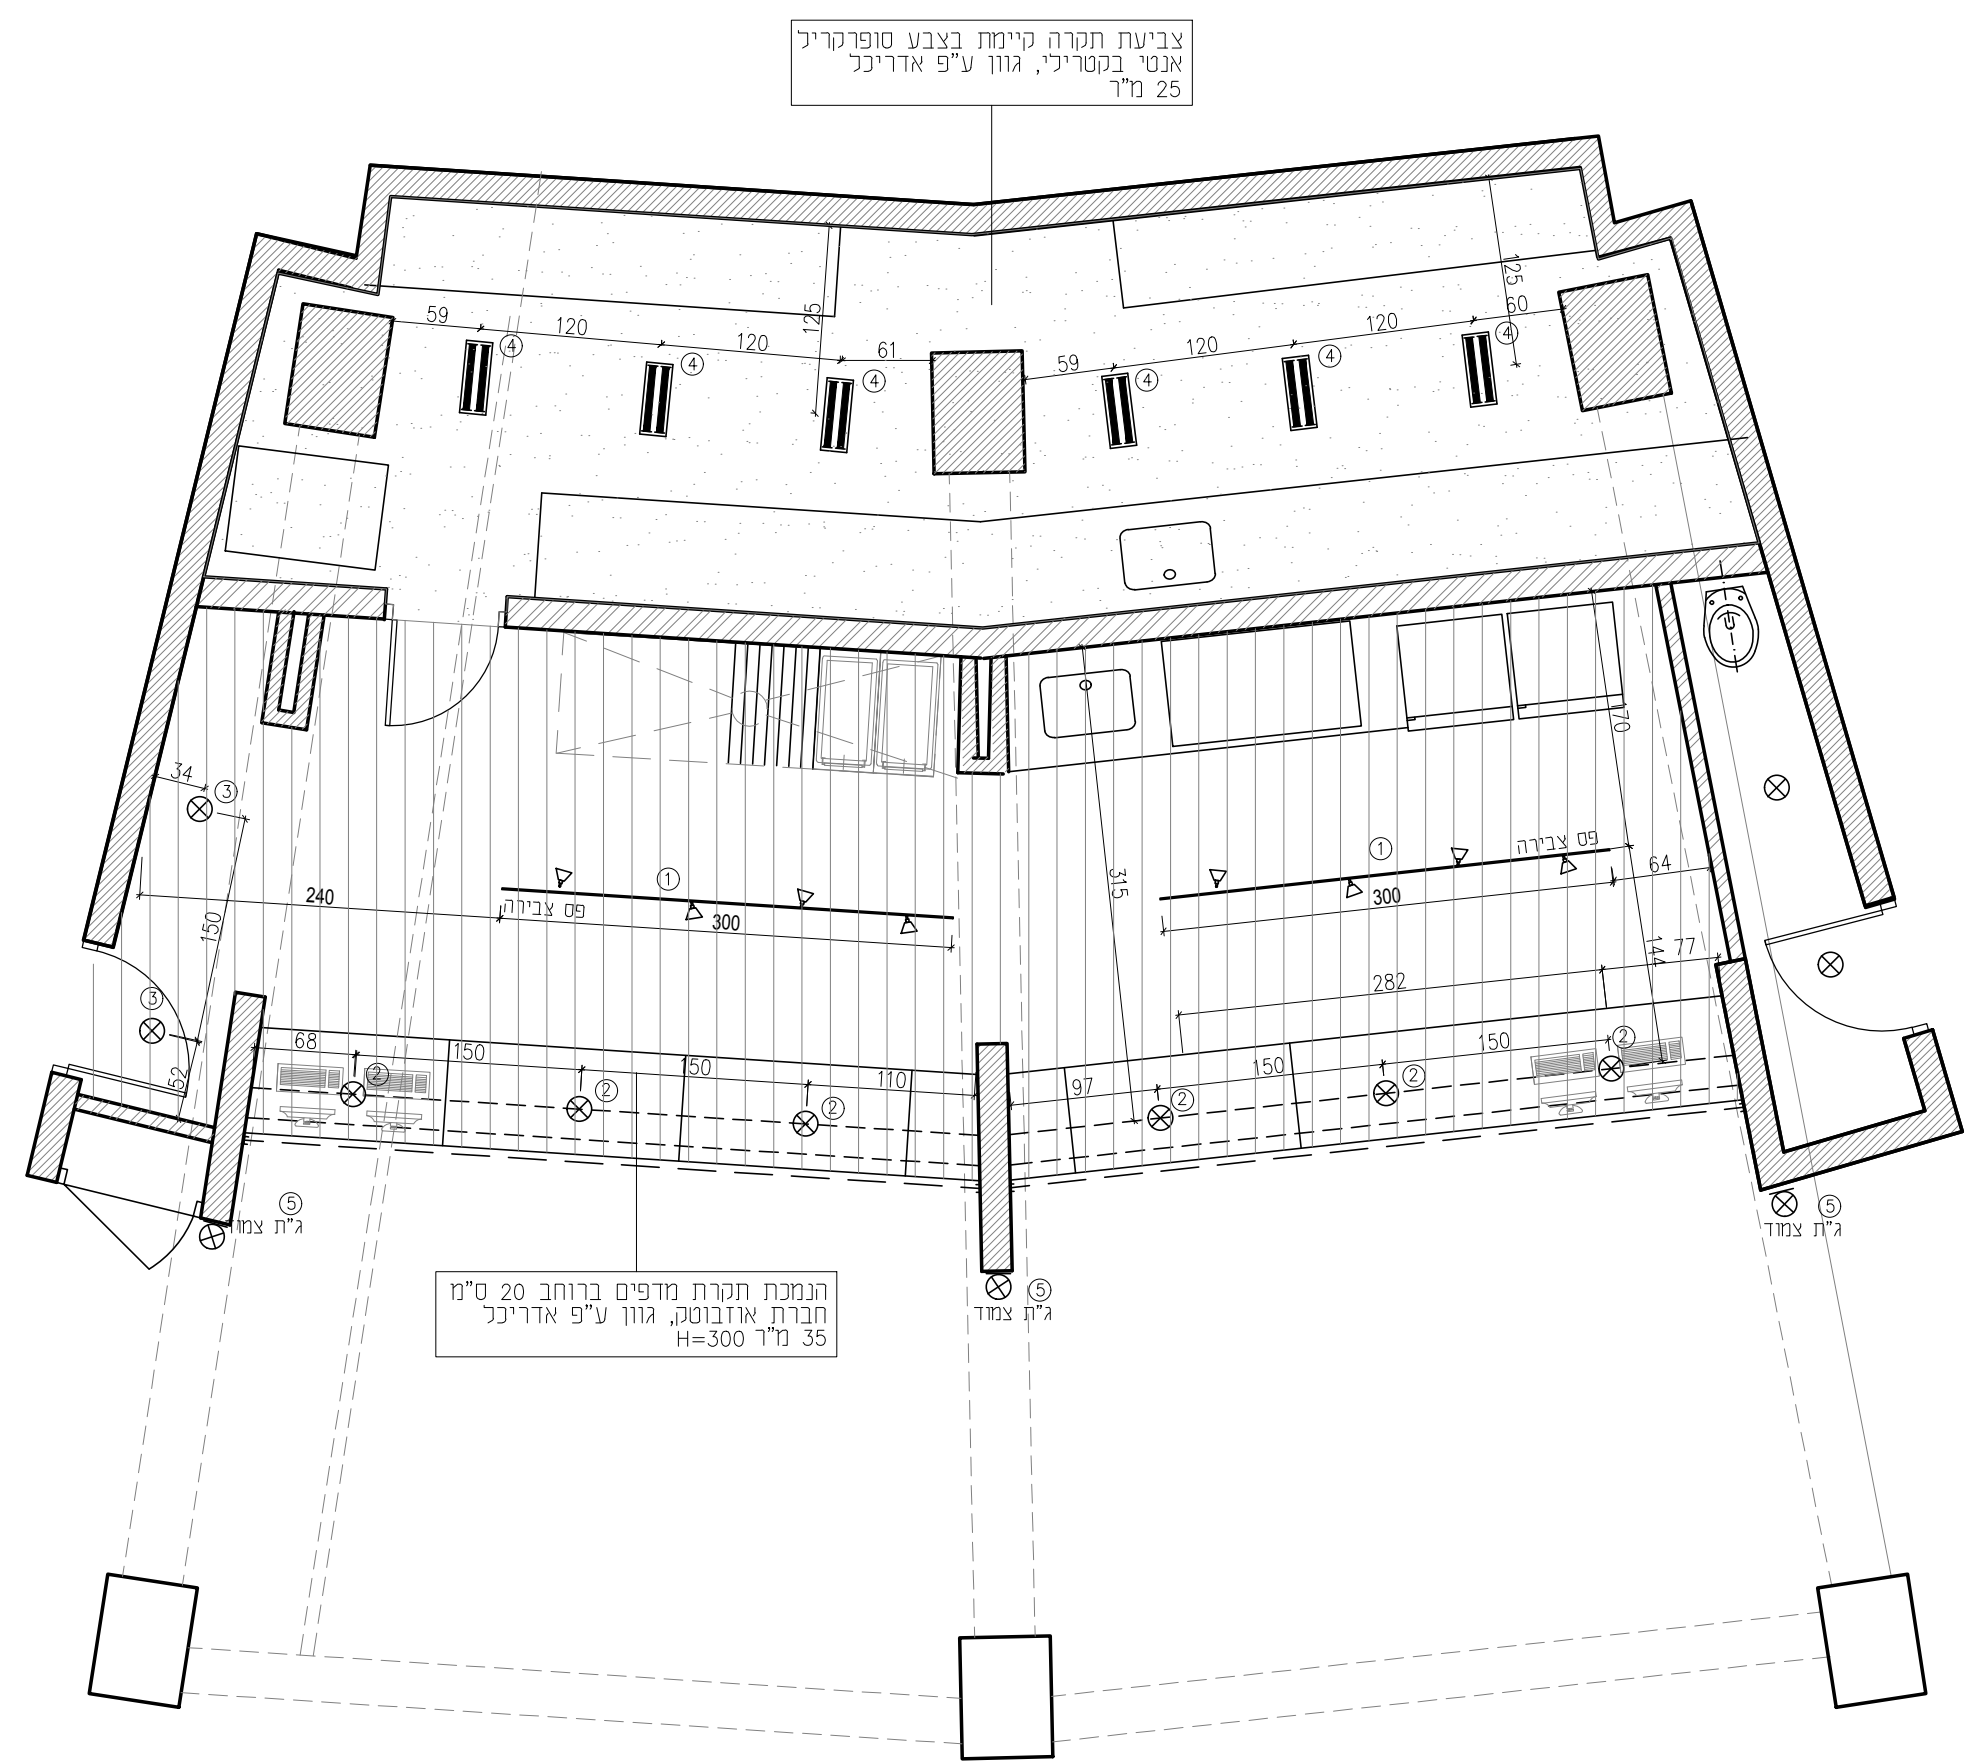

תכנית תקרה ותאורה

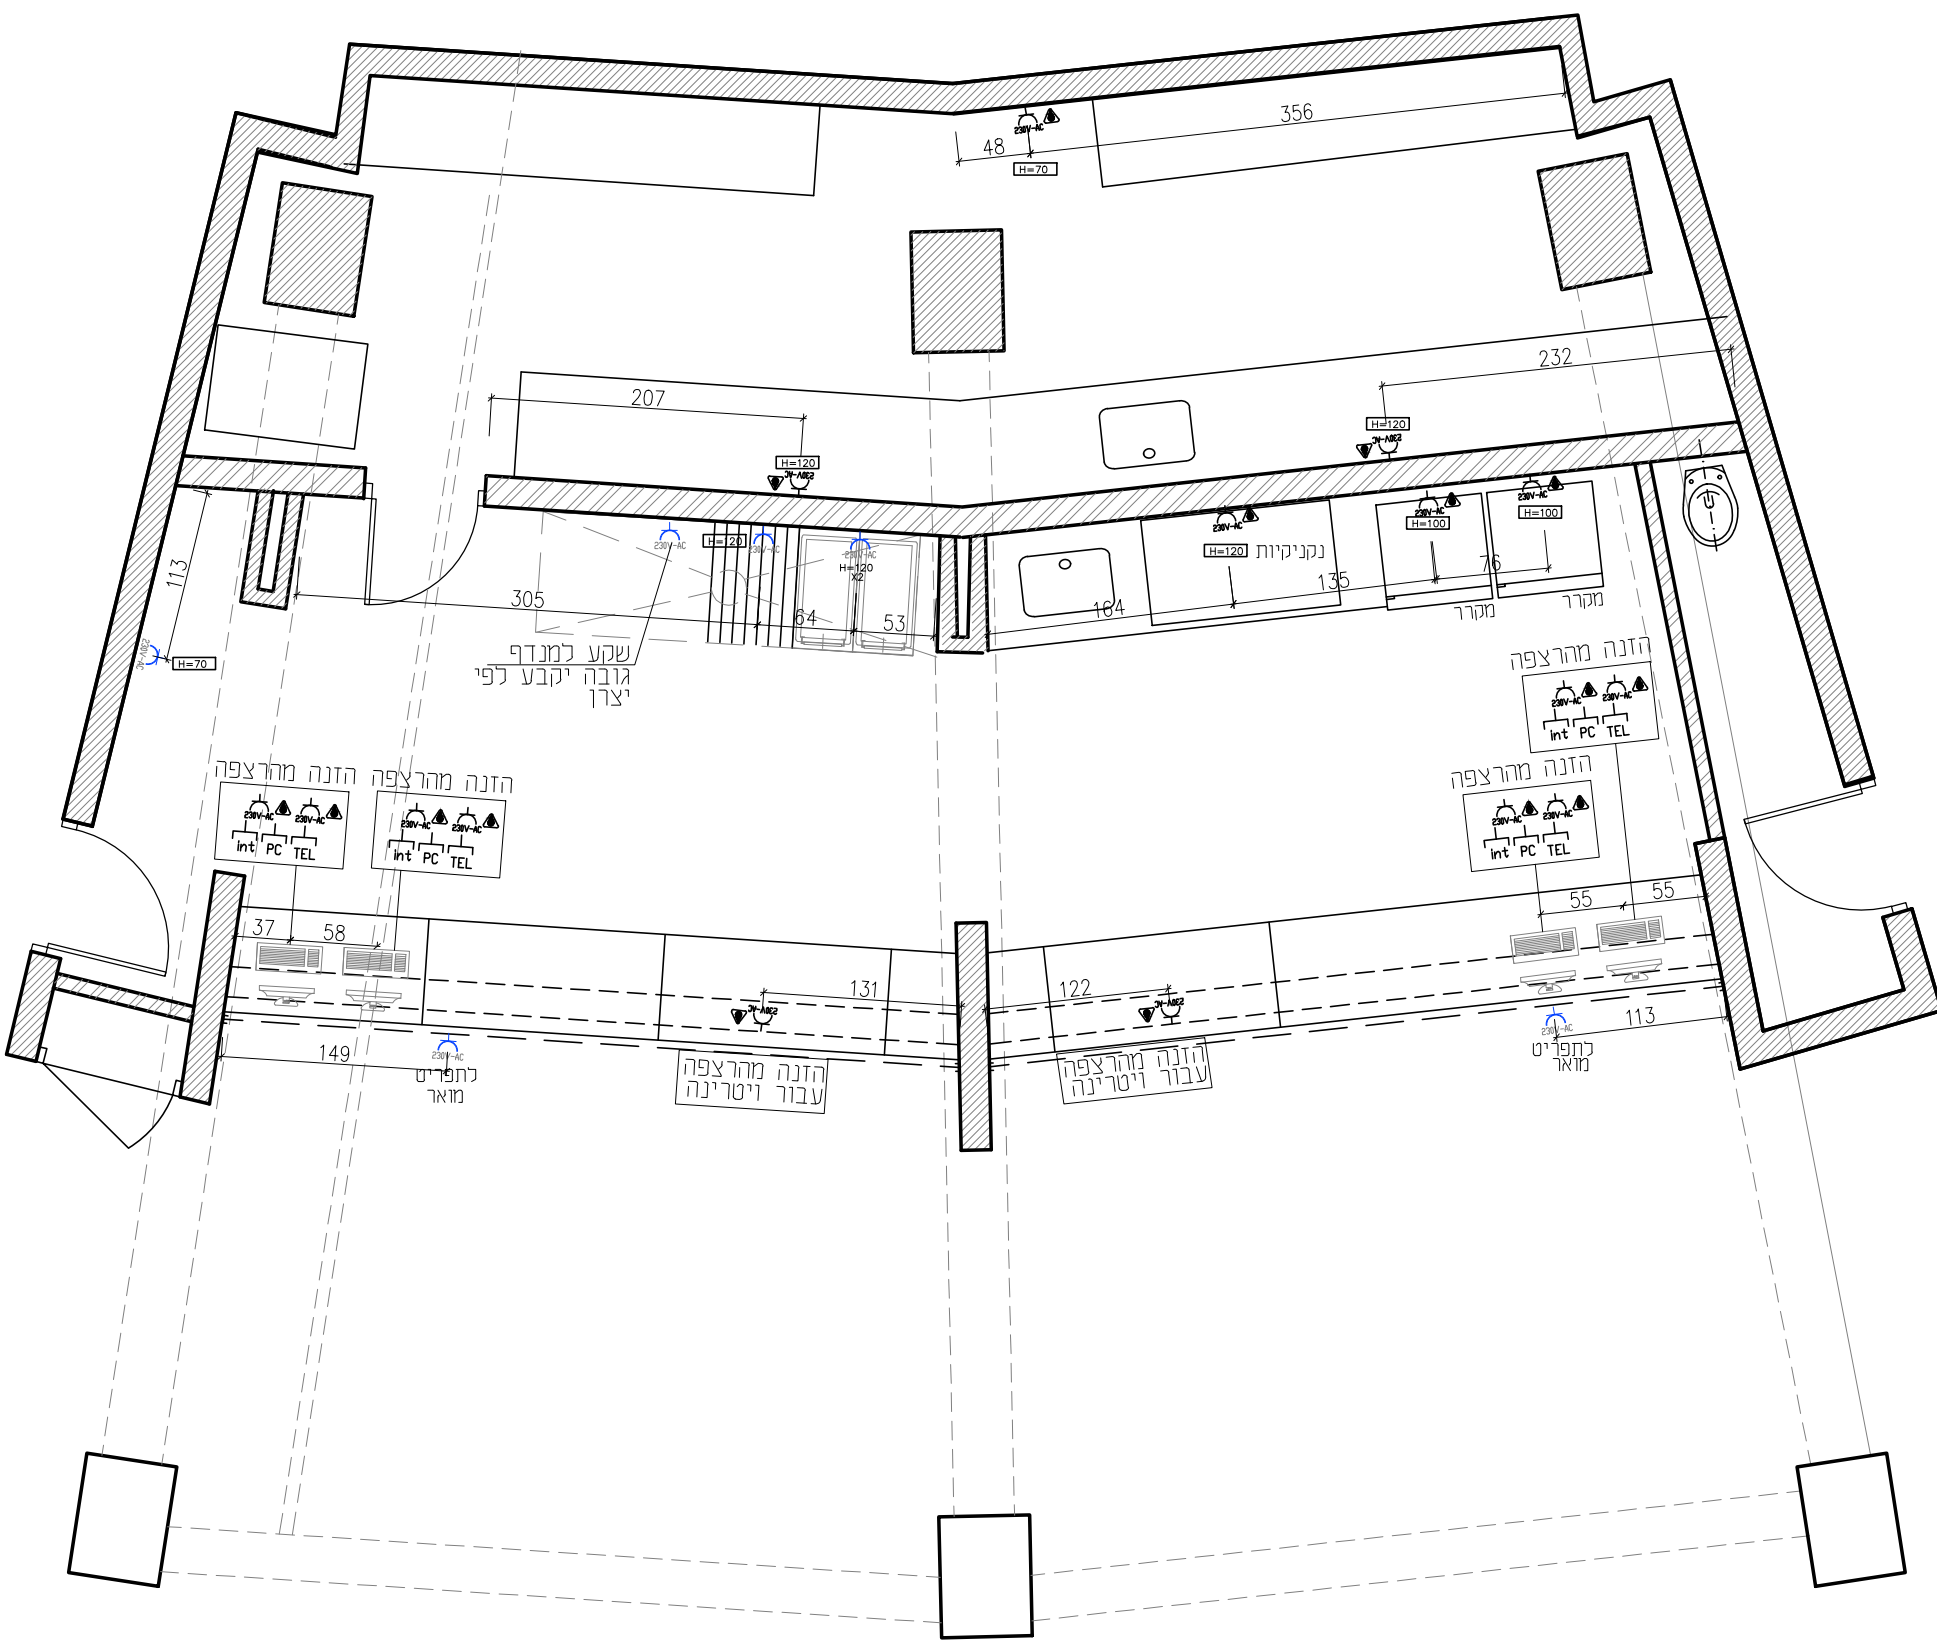

תכנית חשמל

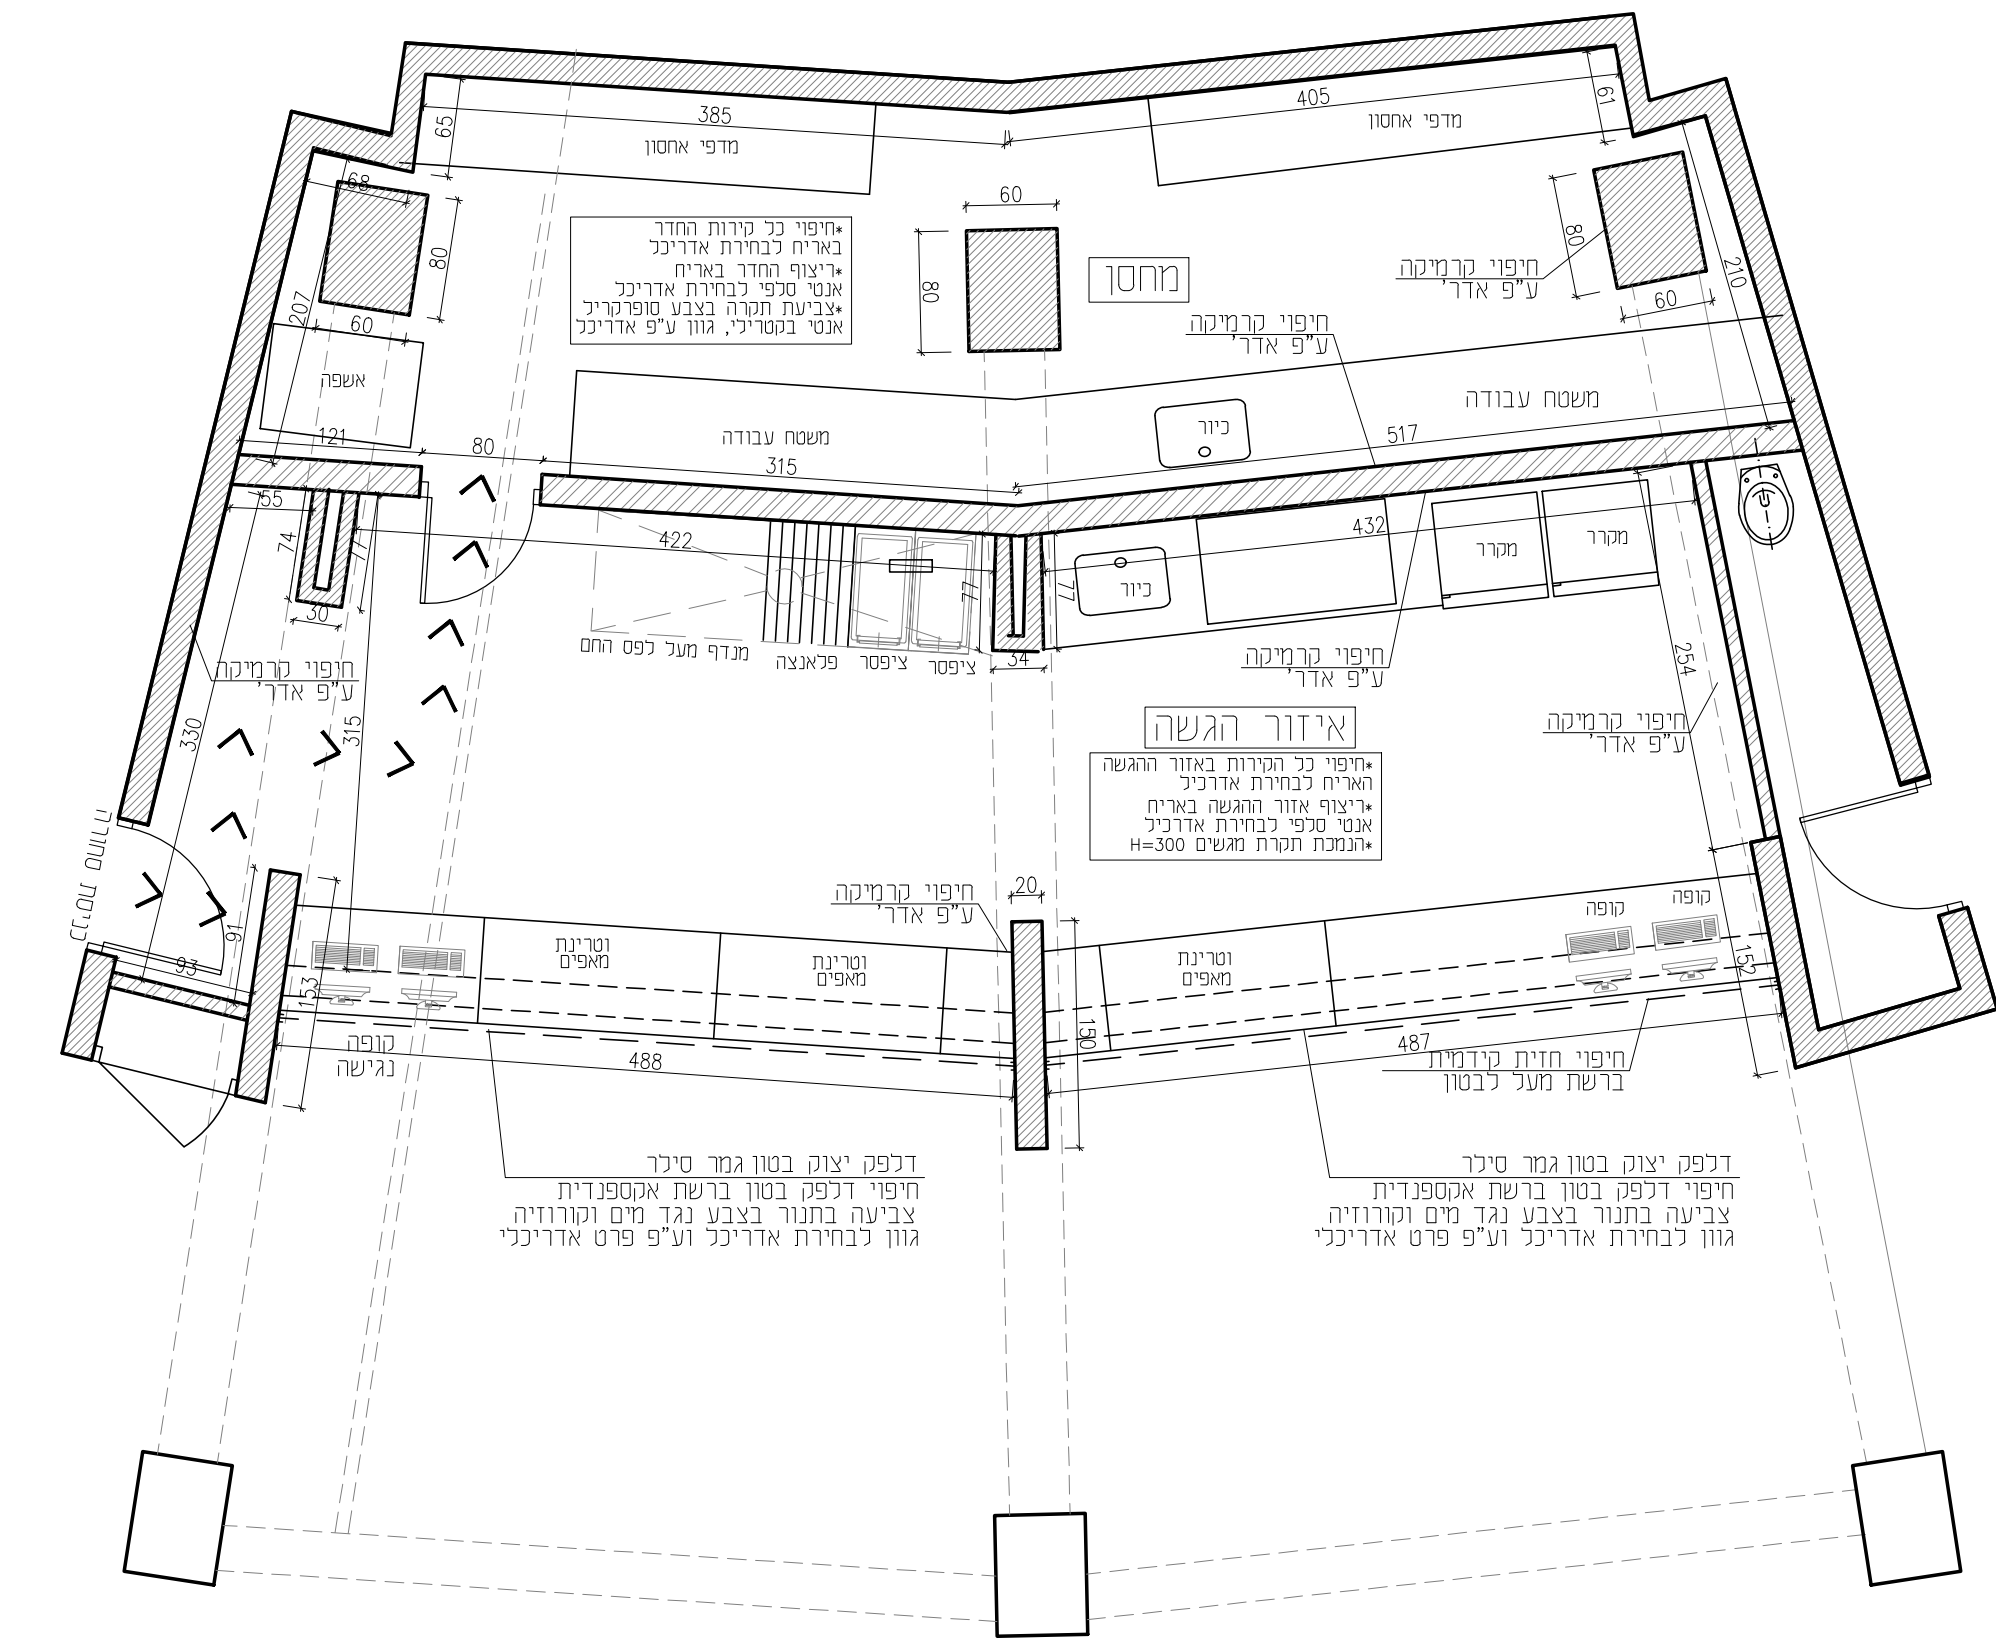

תכנית העמדה

SITTON LUS TANNOUS
 Architecture + Design

הערות:
 התכנון מבוצע לפי כללי תכנון מ"מ ומ"מ, וכללי תכנון אחרים. כל שינוי במבצע יחידות או חומרים יעשה שינוי בתוכנית זו. כל שינוי בחומרים או חומרים יעשה שינוי בתוכנית זו. כל שינוי בחומרים או חומרים יעשה שינוי בתוכנית זו.

מחיר:
 100

תאריך:
 22.11.2020

תאריך עדכון:
 24.12.2020