



סעיף	כמות	כתב כמות
ריצוף באריח אטני-סליפ ת"י, 12 מ"מ, 20x20 פוגה 6 מ"מ, רובה אנטי-לייזר, גוון עפי"י אד"ר	17.5 מ"ר	
חיפוי כידור כרמיקה מבריקה, 15-7 פוגה 6 מ"מ, רובה אנטי-לייזר, גוון עפי"י אד"ר	28 מ"ר	
חיפוי דלפק בסוג אדריכלי ברשת אקספנדיביל, צביעה בתנור בצבע נגד מים, גוון כחולות אדריכלי וע"פ פרט אדריכלי	7.8 מ"ר	
ריצוף בסוג אדריכלי עבור משטח דלפק גמר סינר, גוון כחולות אדריכלי	5 מ"ר	
הגנת חתרת מאשים ברוחב 20 ס"מ, חברת אדבוסט, גוון עפי"י אדריכלי	17.5 מ"ר	
שקעי נח עבור ציודים	11 יחידות	
שקע חנת פאזי	1 יחידות	
נ. מים טריים+ חמים+ ניקוד עבור כיווים	1 יחידות	
ניקוד עבור מטרר או ציוד אחר	1 יחידות	
תעלות ניווסטט+ ניקוד	1 יחידות	
הכנה עבור גופי תאורה+ תמיית הגופים	9 יחידות	
הכנה עבור נופה (תקשרות, תצלמות וסאינר)	2 יחידות	


מס' גוף	דוגמה
1	
2	
3	

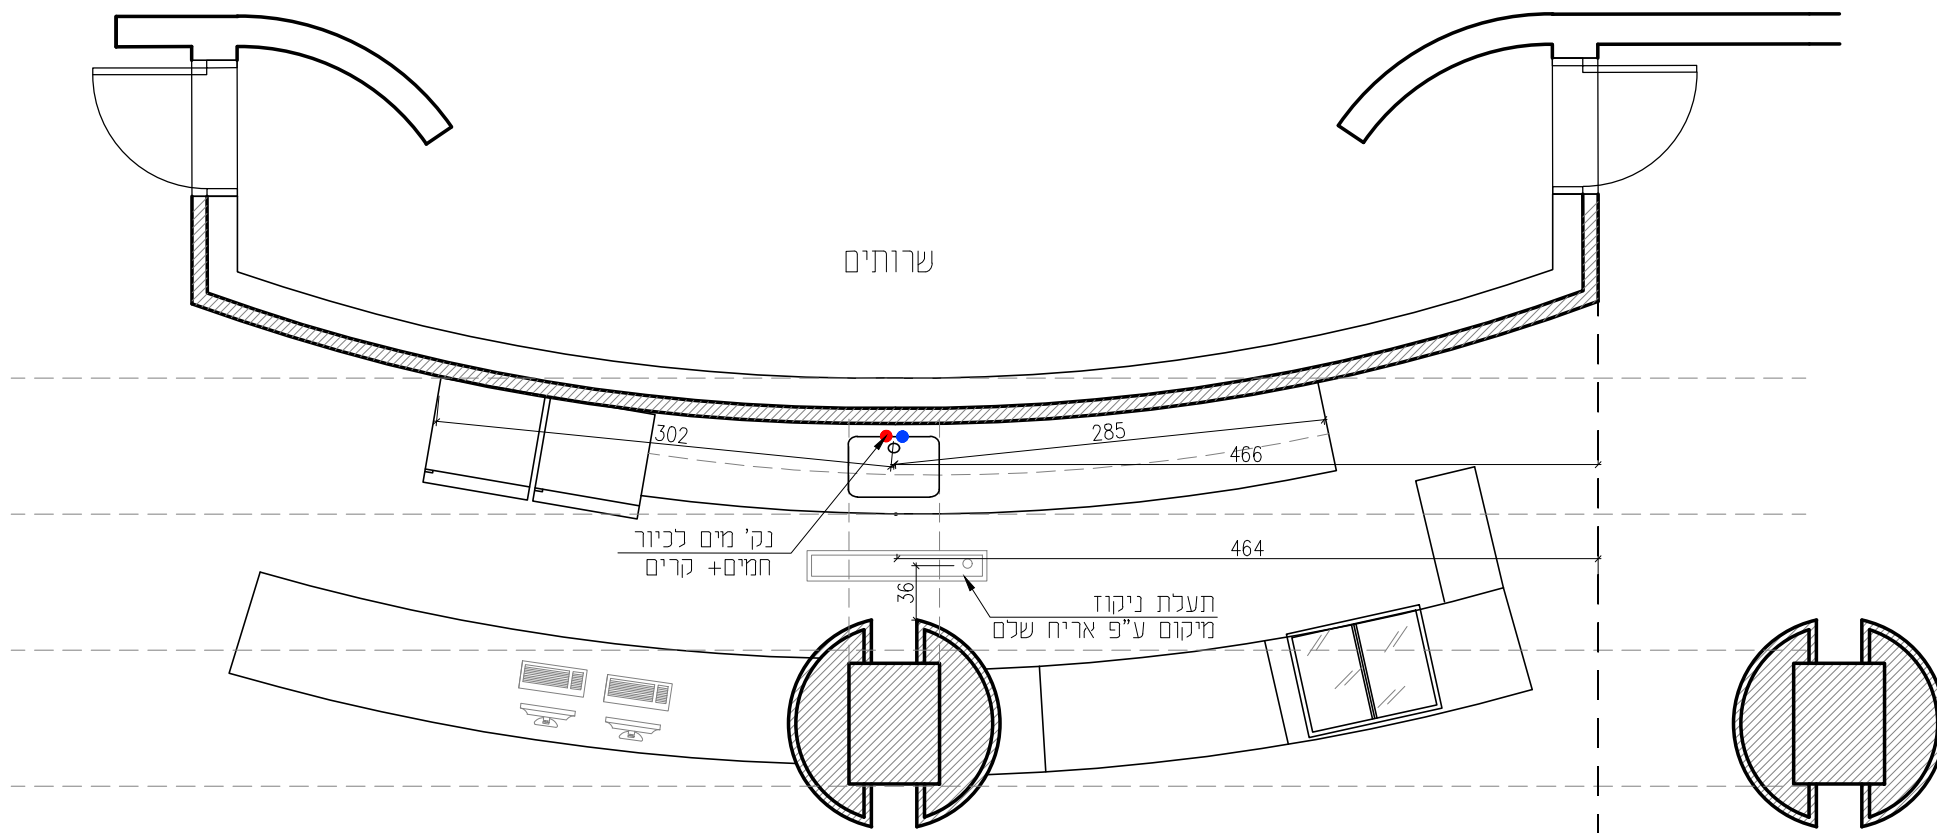


תכנית אינסטלציה

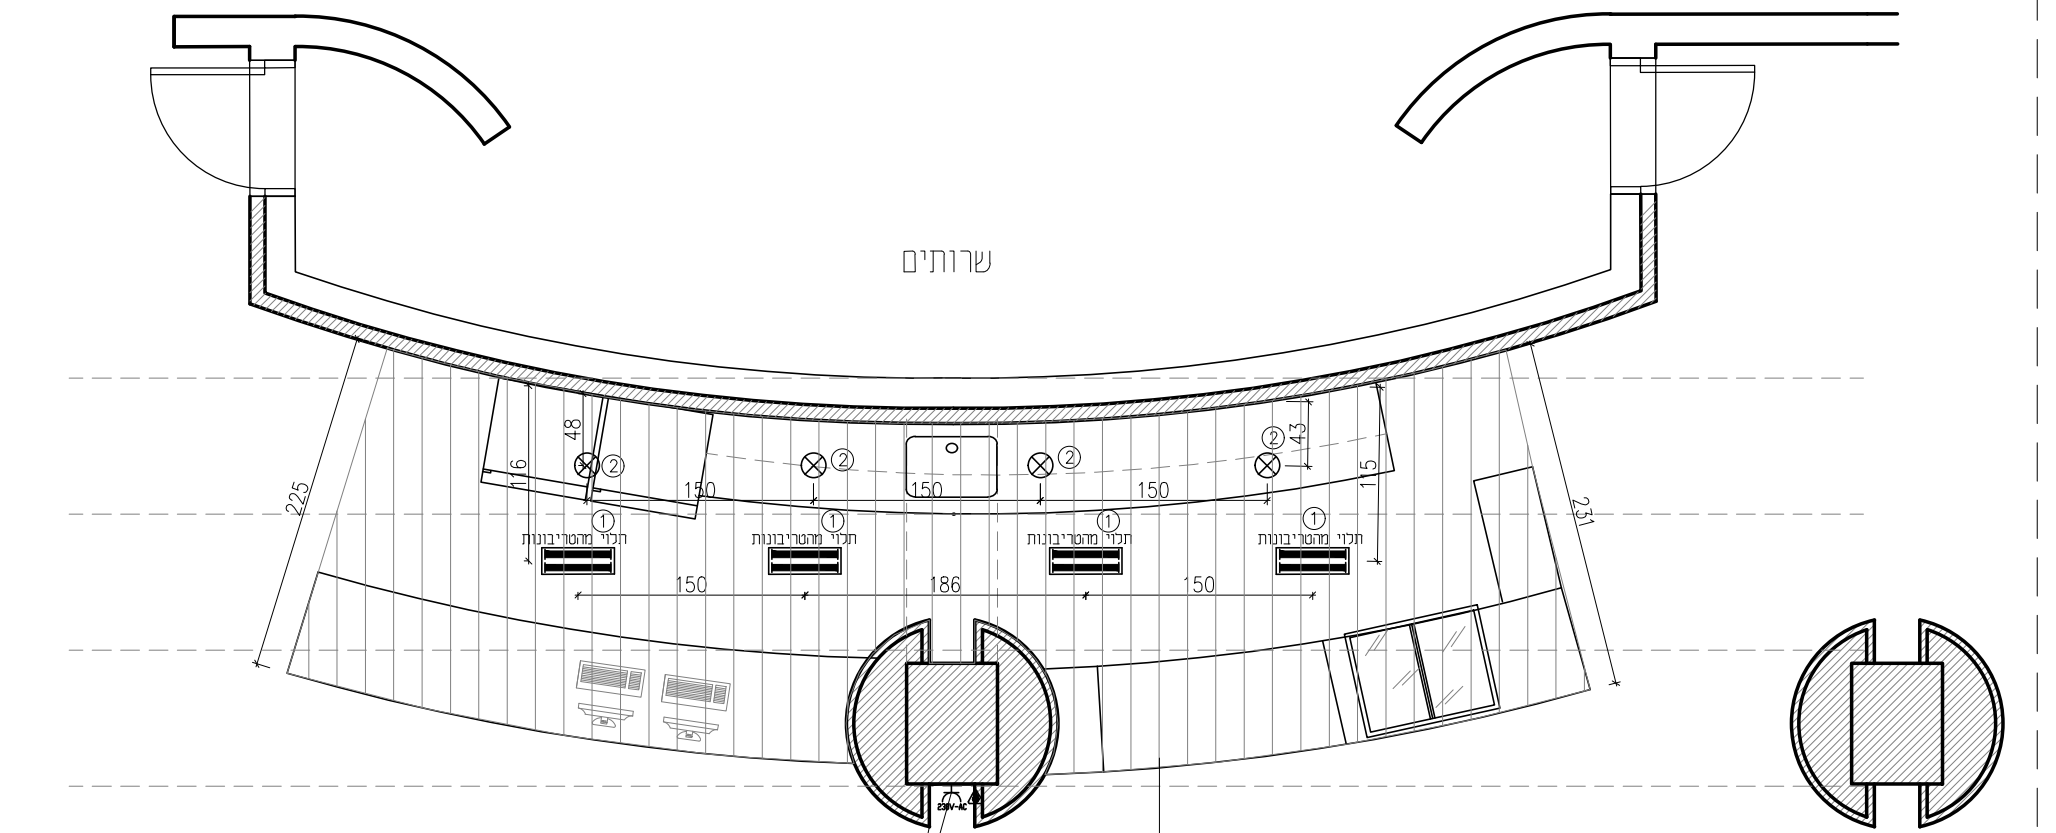

תכנית תקרה ותאורה

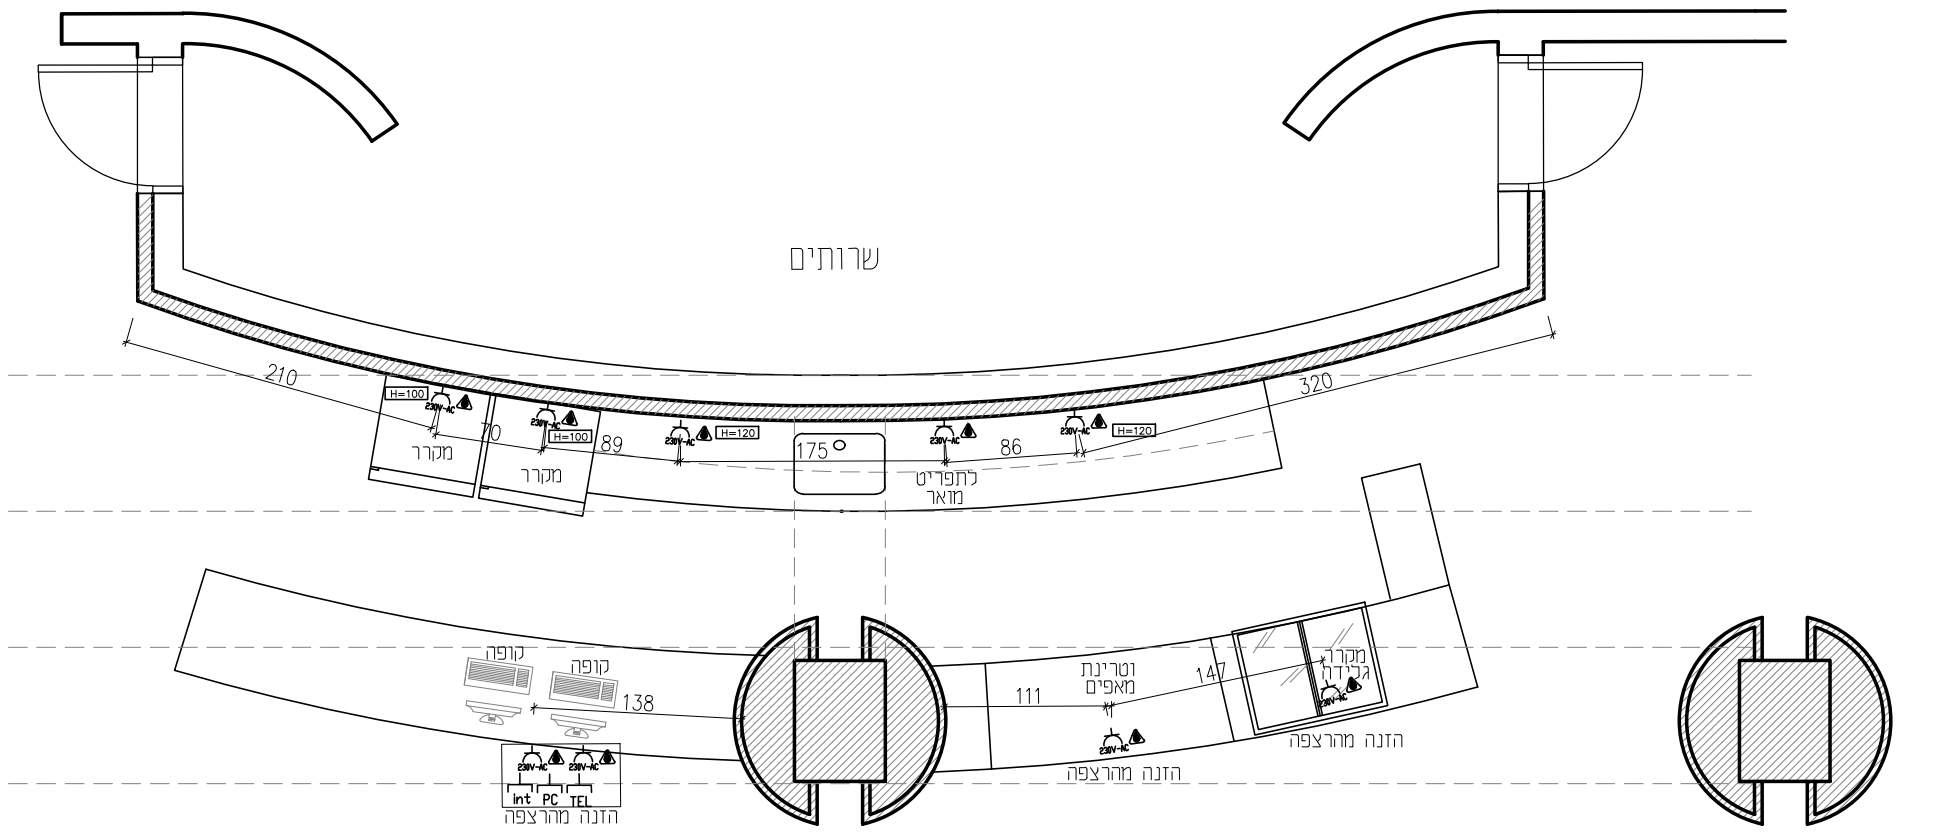

תכנית חשמל

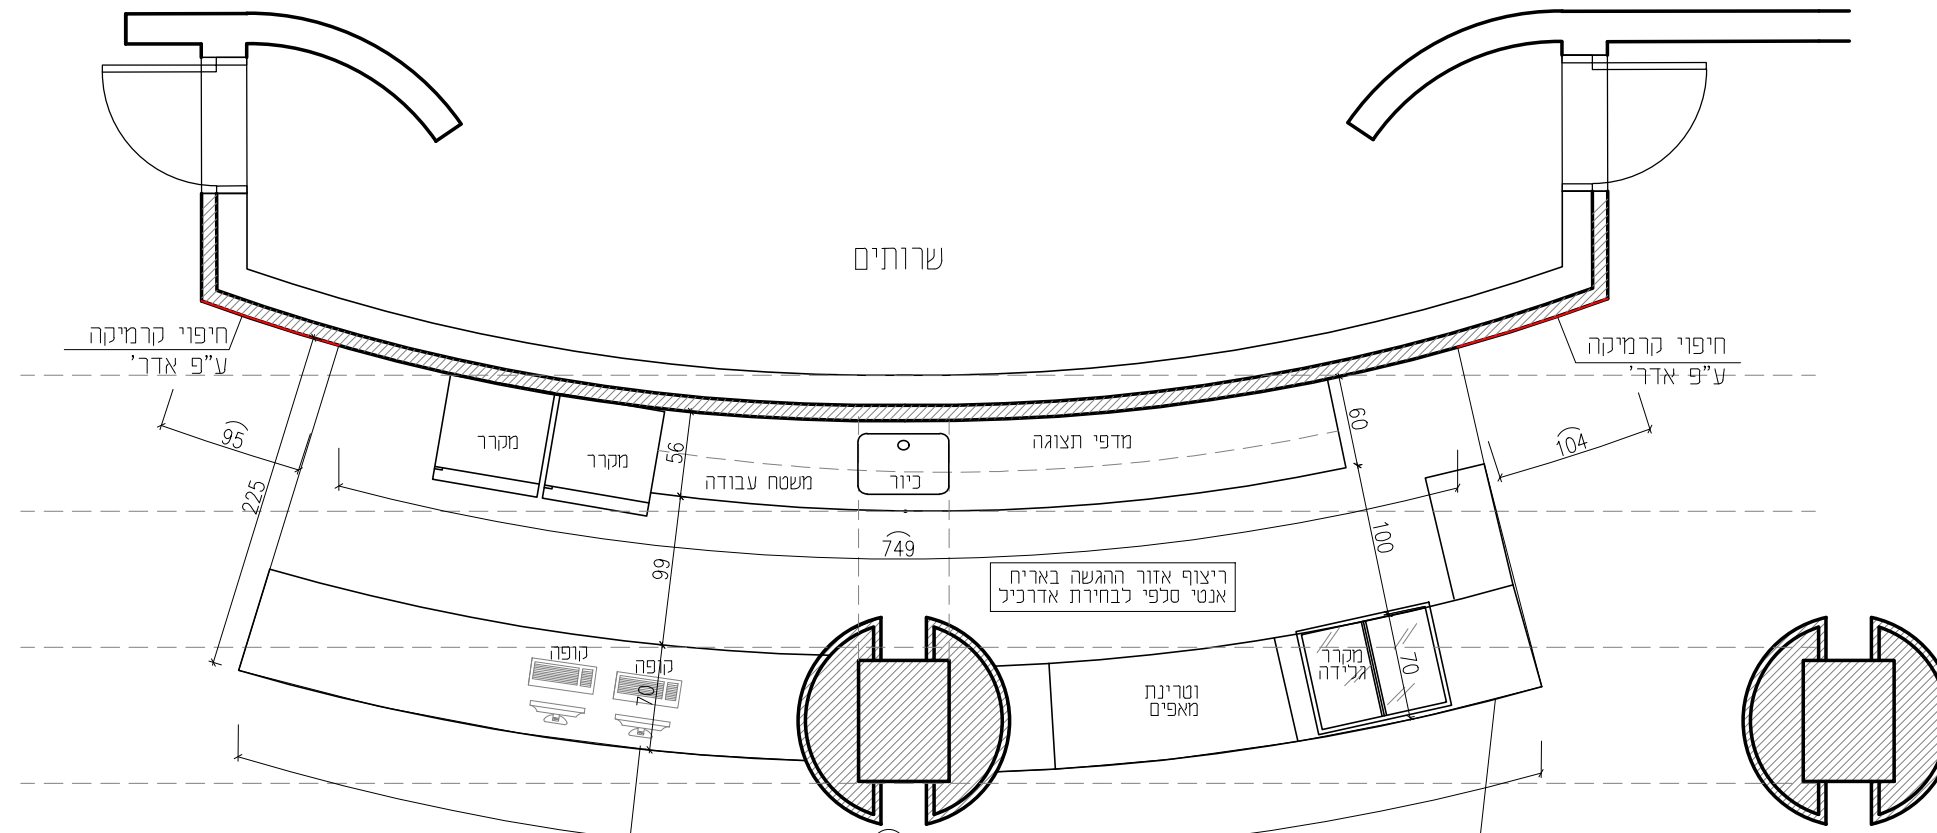

תכנית העמדה

SITTON
US
TANNOUS
Architecture + Design

החברה
התקנת אריח כרמיקה מבריקה בסוג אדריכלי ברשת אקספנדיביל, צביעה בתנור בצבע נגד מים ומרוזיה, גוון כחולות אדריכלי וע"פ פרט אדריכלי

מחיר: 150
תאריך: 22.11.2020
תאריך עיבוד: 24.12.2020

300