SITTON PLUS TANNOUS
rchitecture + Design

סיטון פלוס טנוס אדריכלים
ינאי 3 ממילא ירושלים 94181 טל. 02-6223874 פקס. 1532-6223874
office@s-plus-t.com www.s-plus-t.com
אדריכל יעקב טנוס 052-6223874
אדריכל שרון סיטון 052-6223875

מס.	תאריך	שינויים
	-	-

הערות :
המבצע אחראי לבדיקת המידות כולן ולהתאמתן במקום. על המבצע לבקר את כל המידות ועל כל אי התאמה יש להודיע למתכנן וגם למתאם לפני הביצוע. אין לקבוע מידות עפ"י מדידה בתוכנית. אין לבצע ללא היתר בניה מתאים ותקף ו/או עפ"י תוכנית שאיננה מסומנת ע"י המתאם כתוכנית לביצוע.

מזמין : אצטדיון טדי
כתובת : ירושלים
נושא התכנון : מזנון דוגמה 1
נושא הגליון : תכנית העמדה

סטטוס :
● לעיון
○ לאישור
○ לביצוע

המתכנן : 'סיטון פלוס טנוס'
למתכנן זכויות יוצרים על התכנון, חל איסור להשתמש בו או לשנותו ללא אישור בכתב מהמתכנן.

קנ"מ : 1:50
תאריך : 22.11.2020
תאריך עדכון : 24.12.2020
גיליון מס' : 100

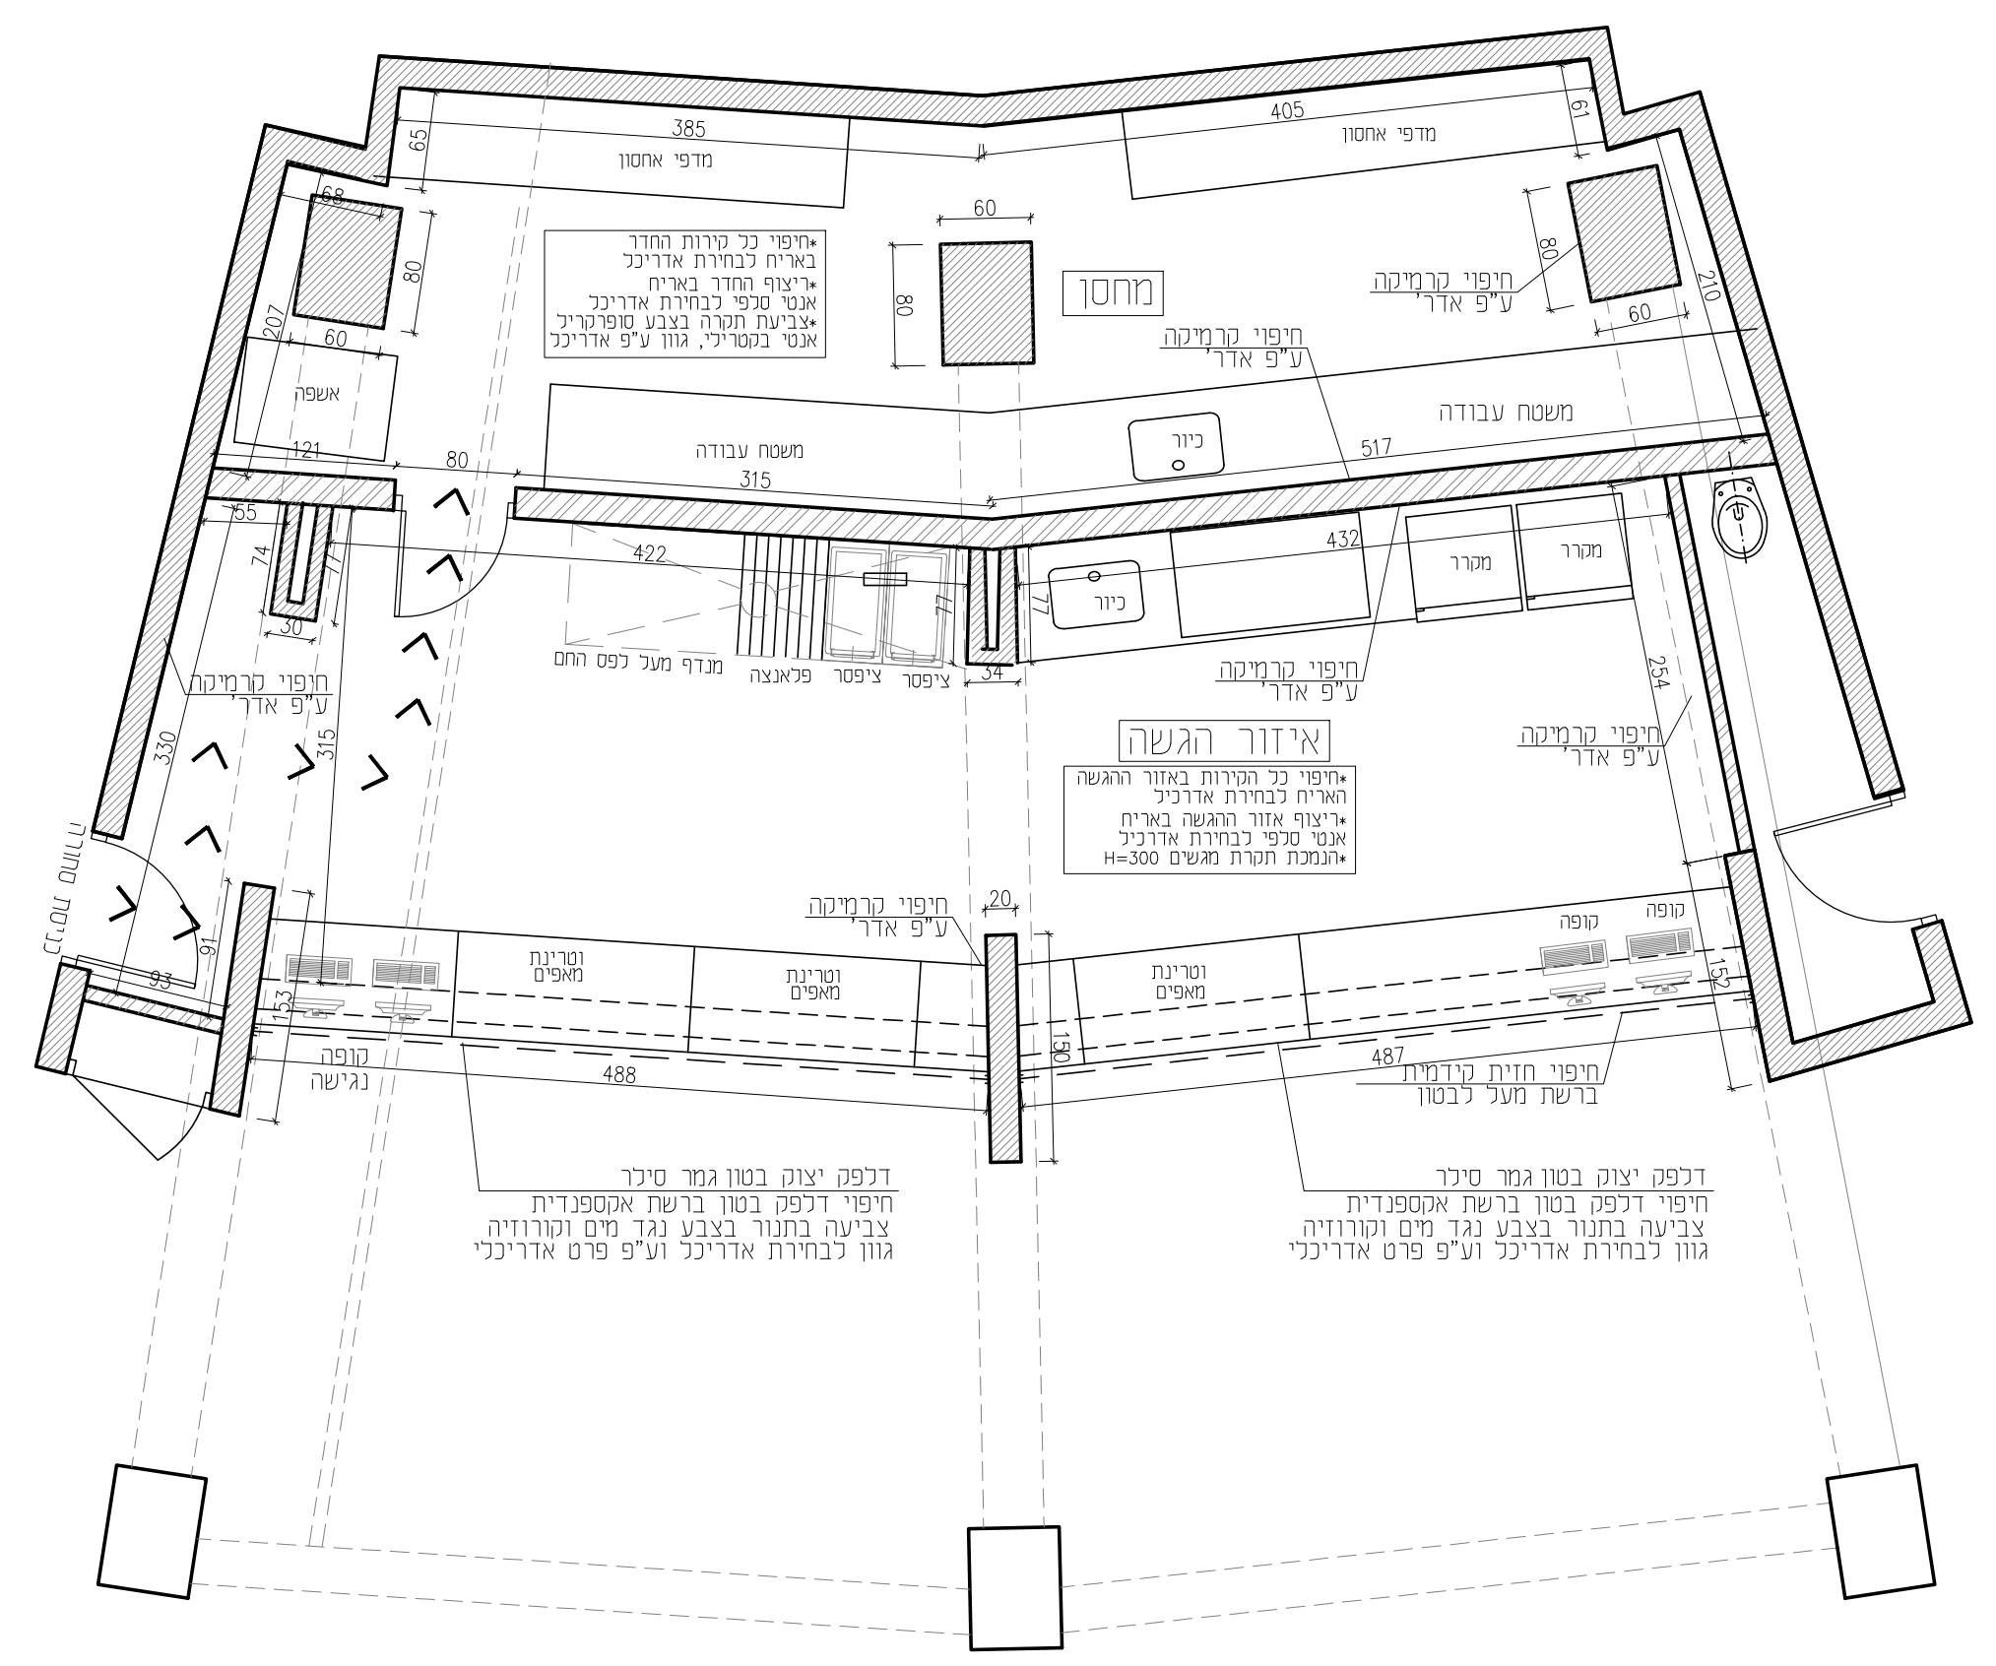

תכנית העמדה

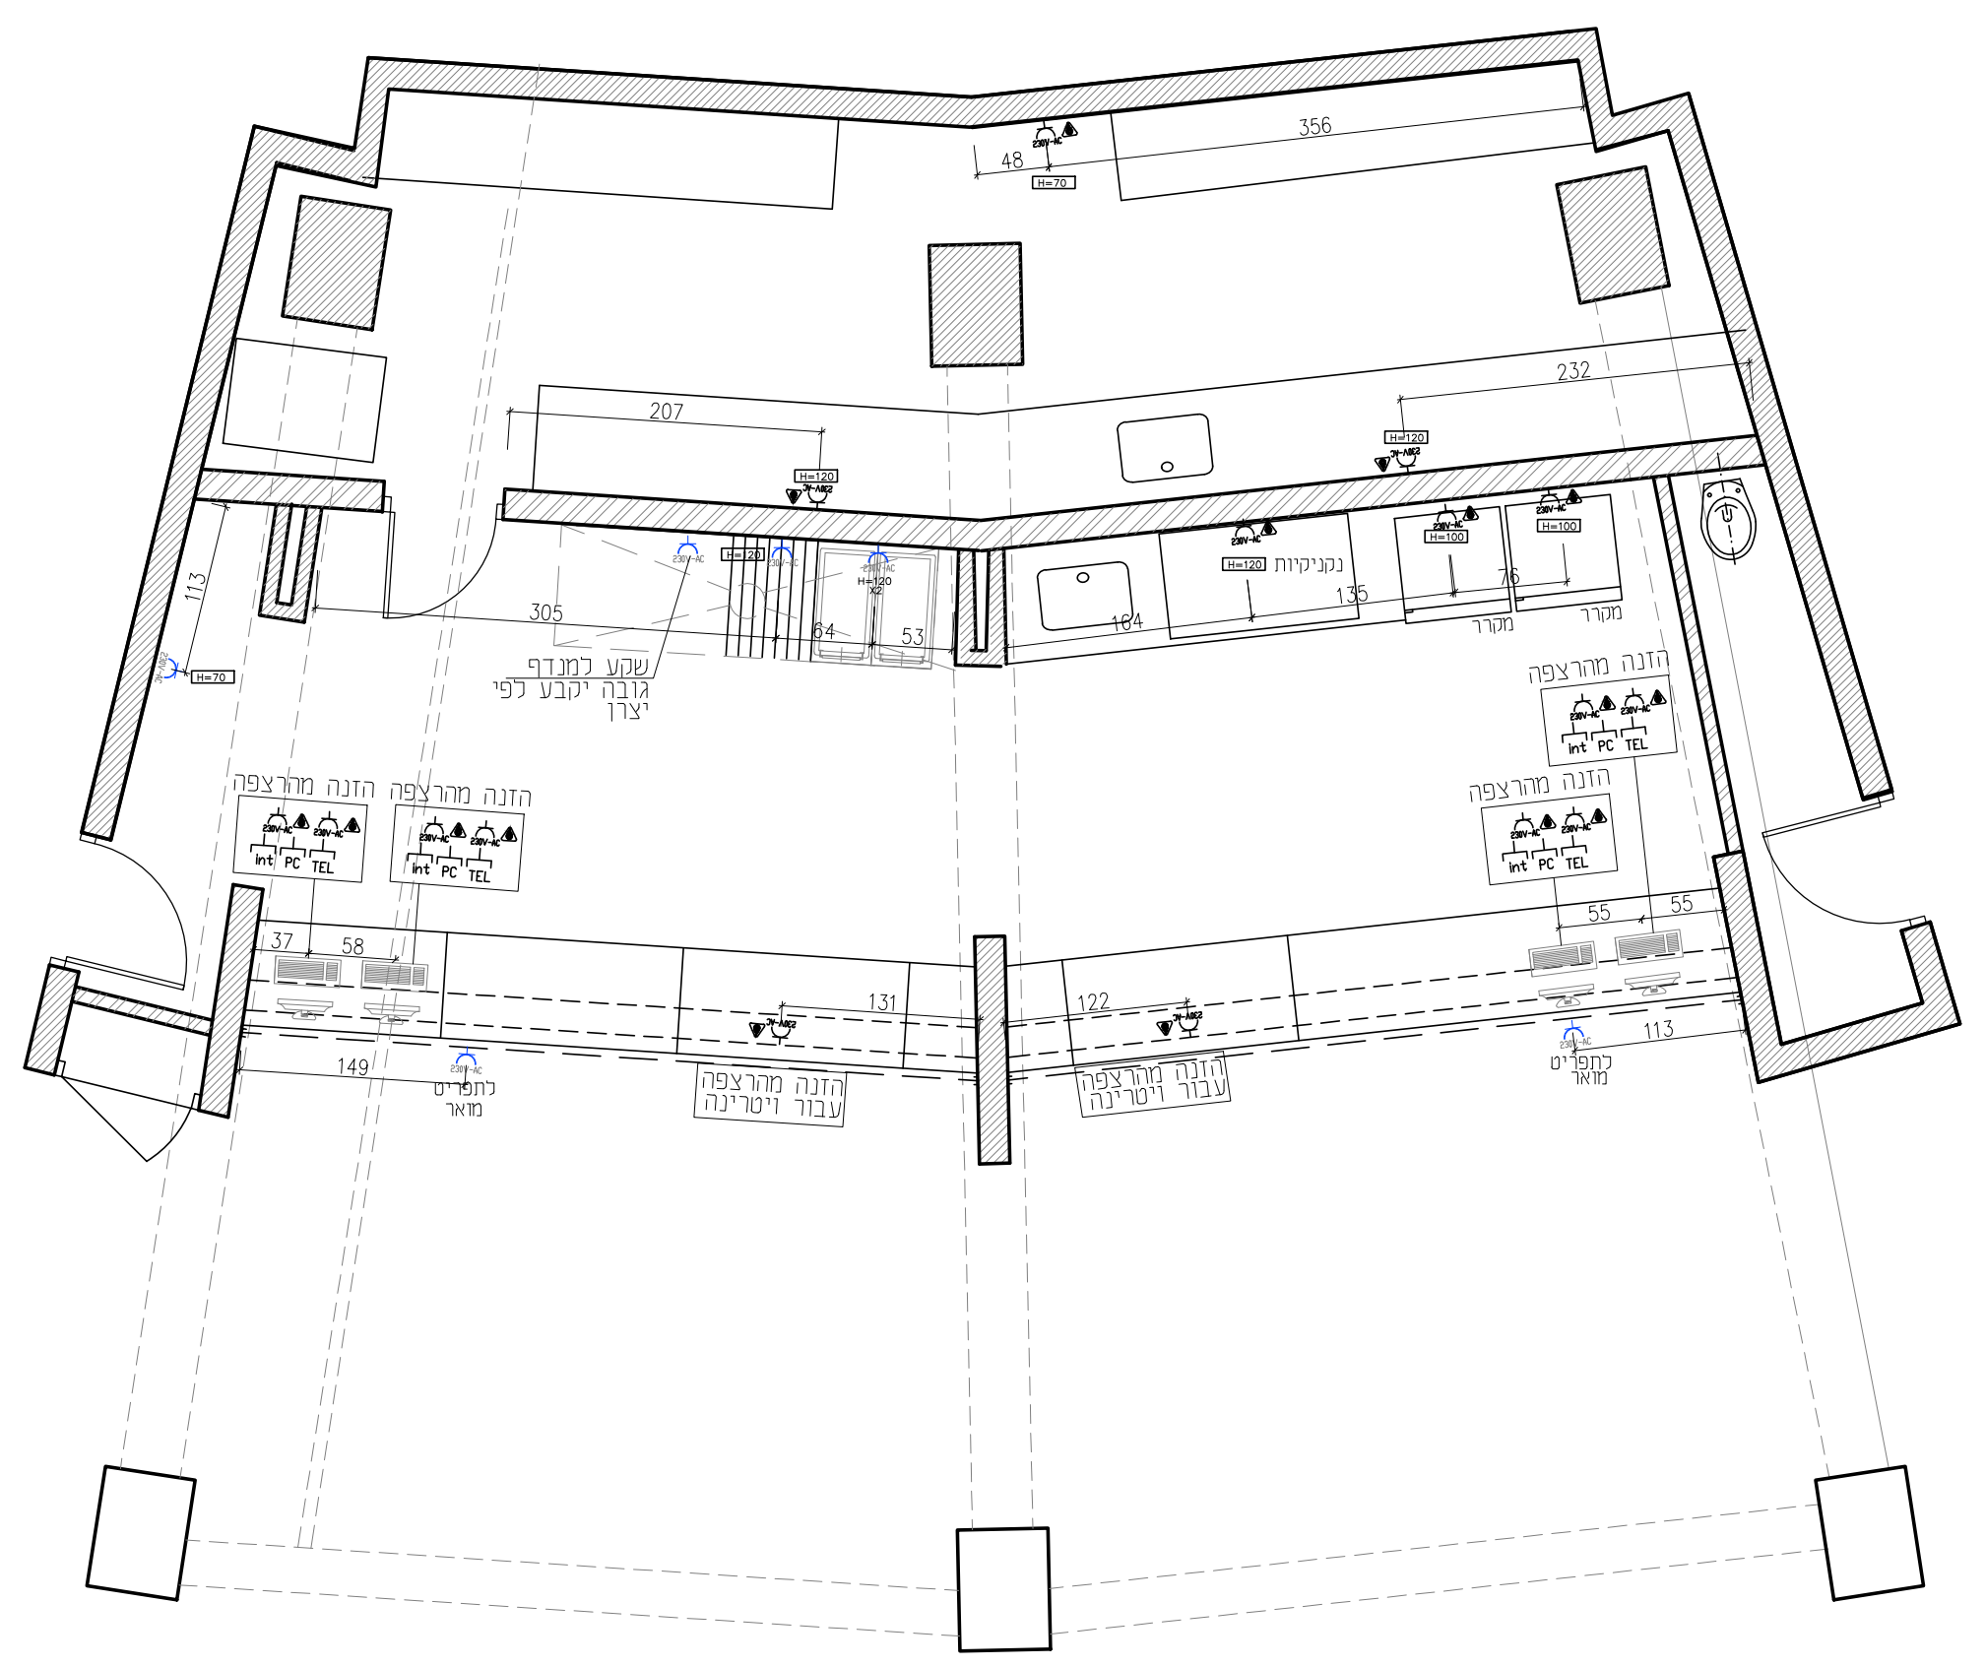

תכנית חשמל

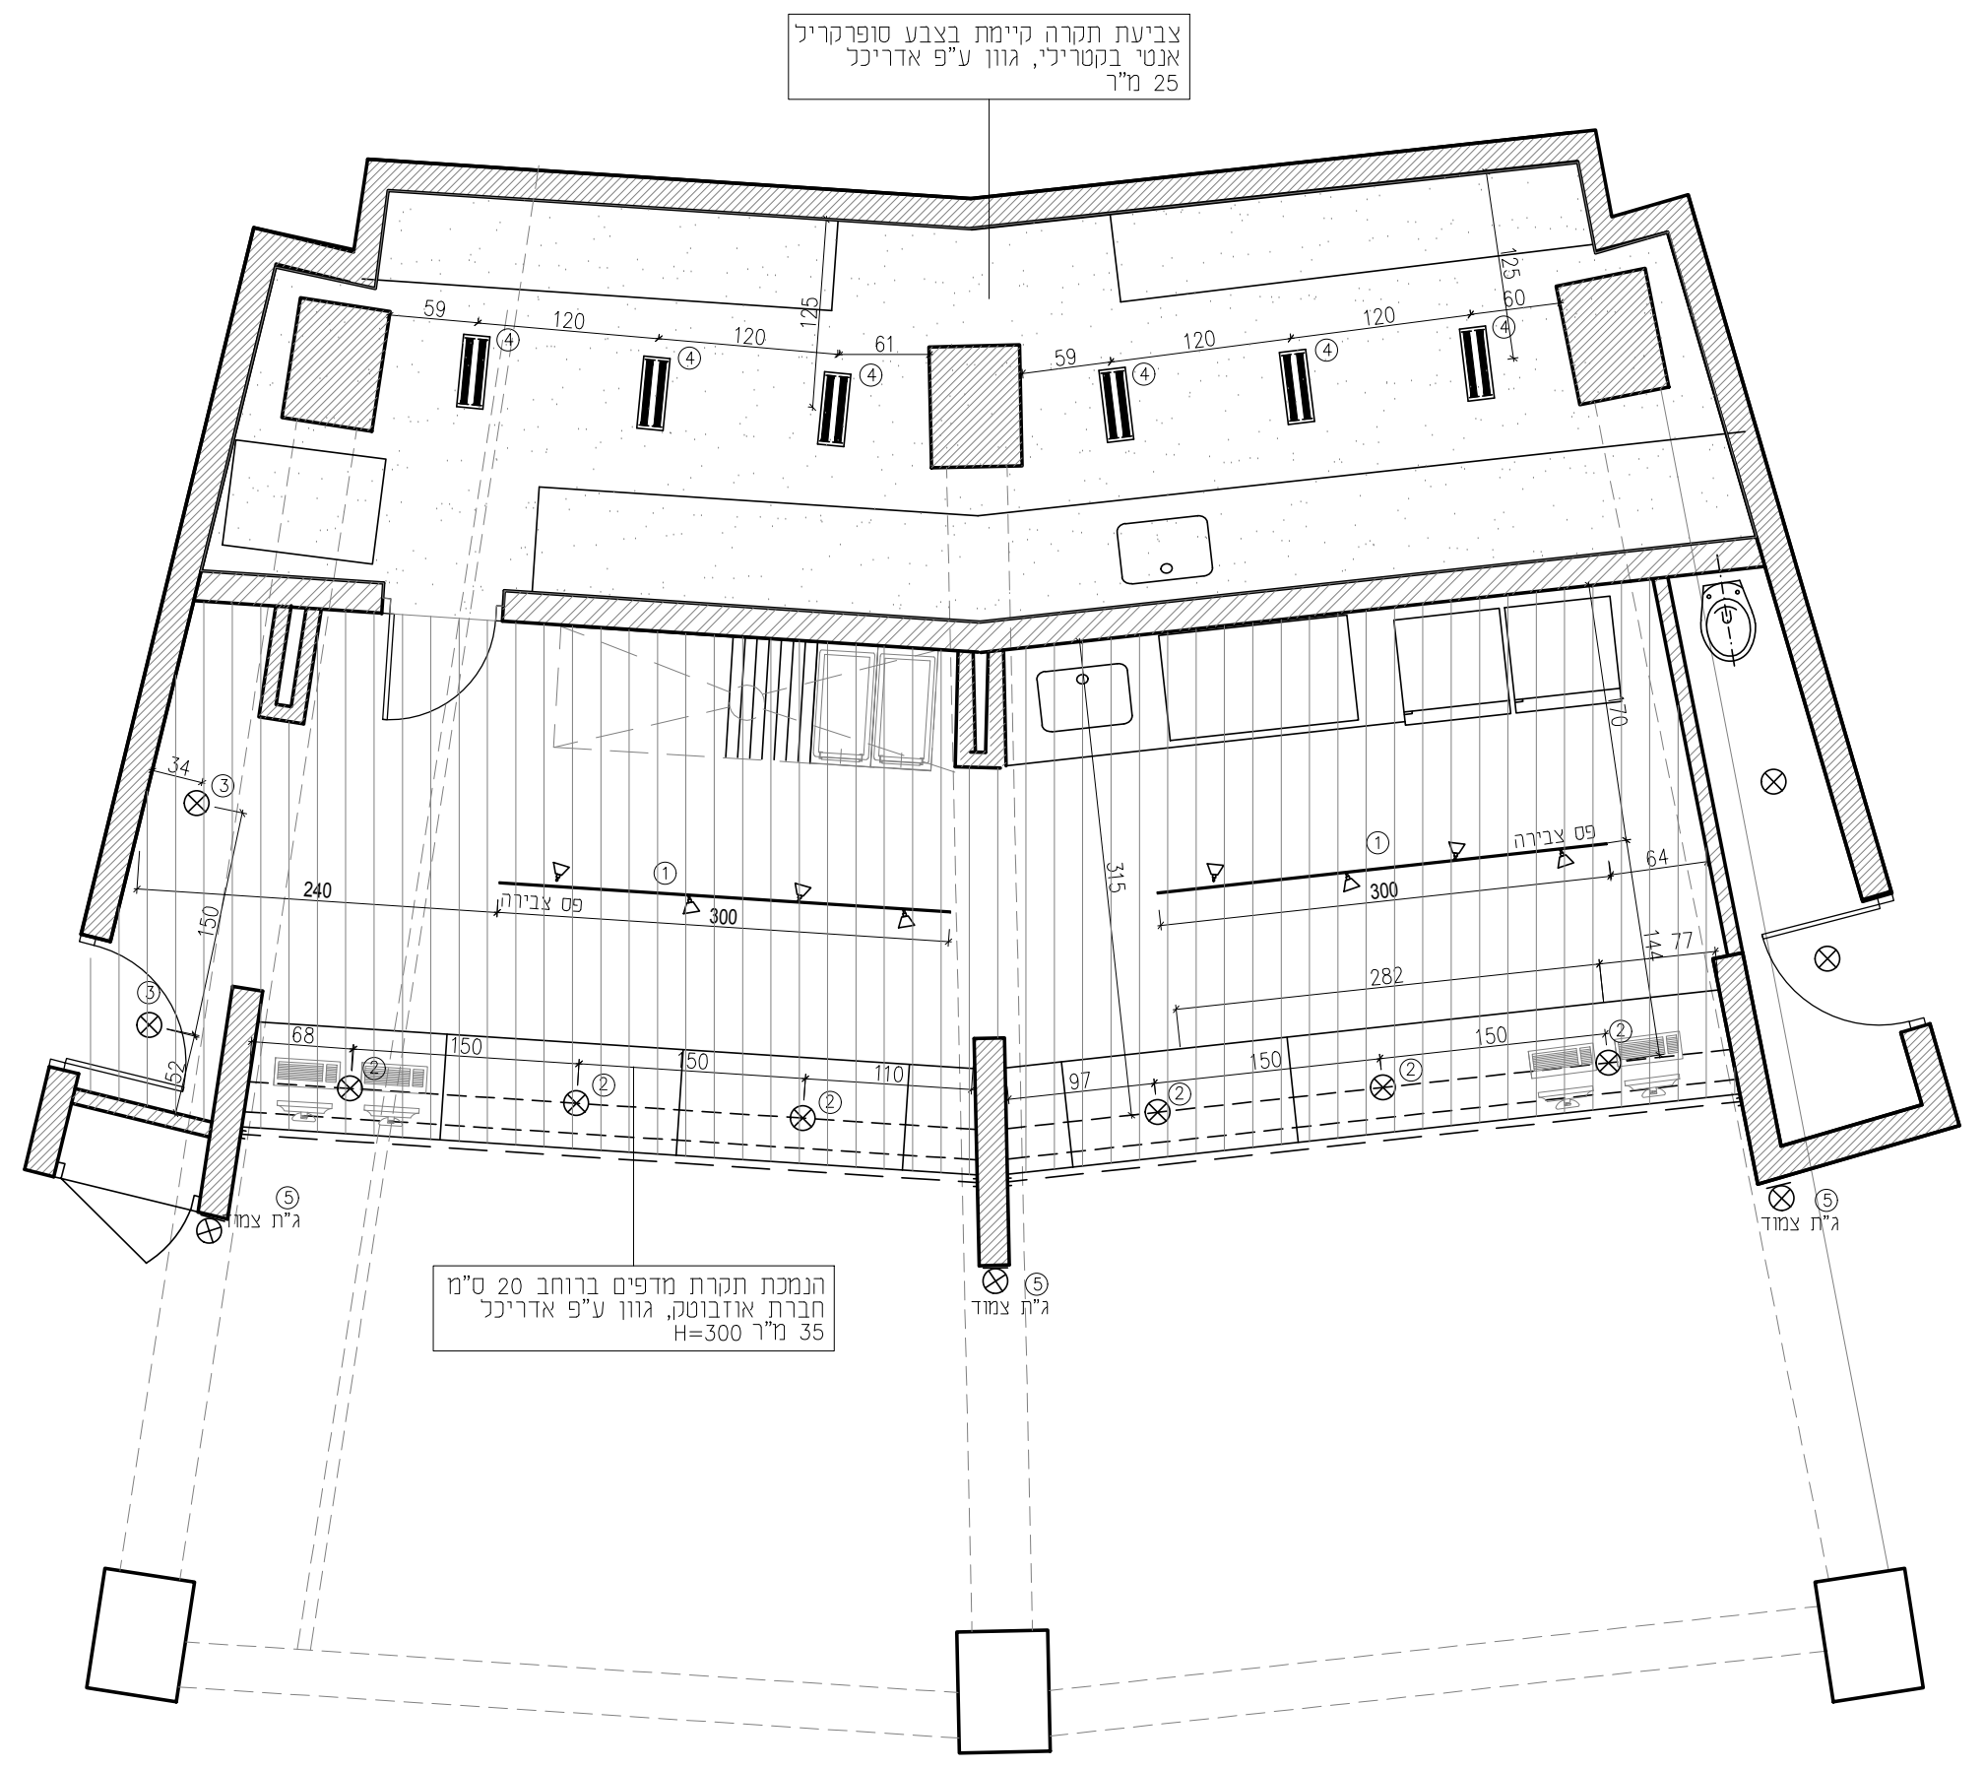

תכנית תקרה ותאורה

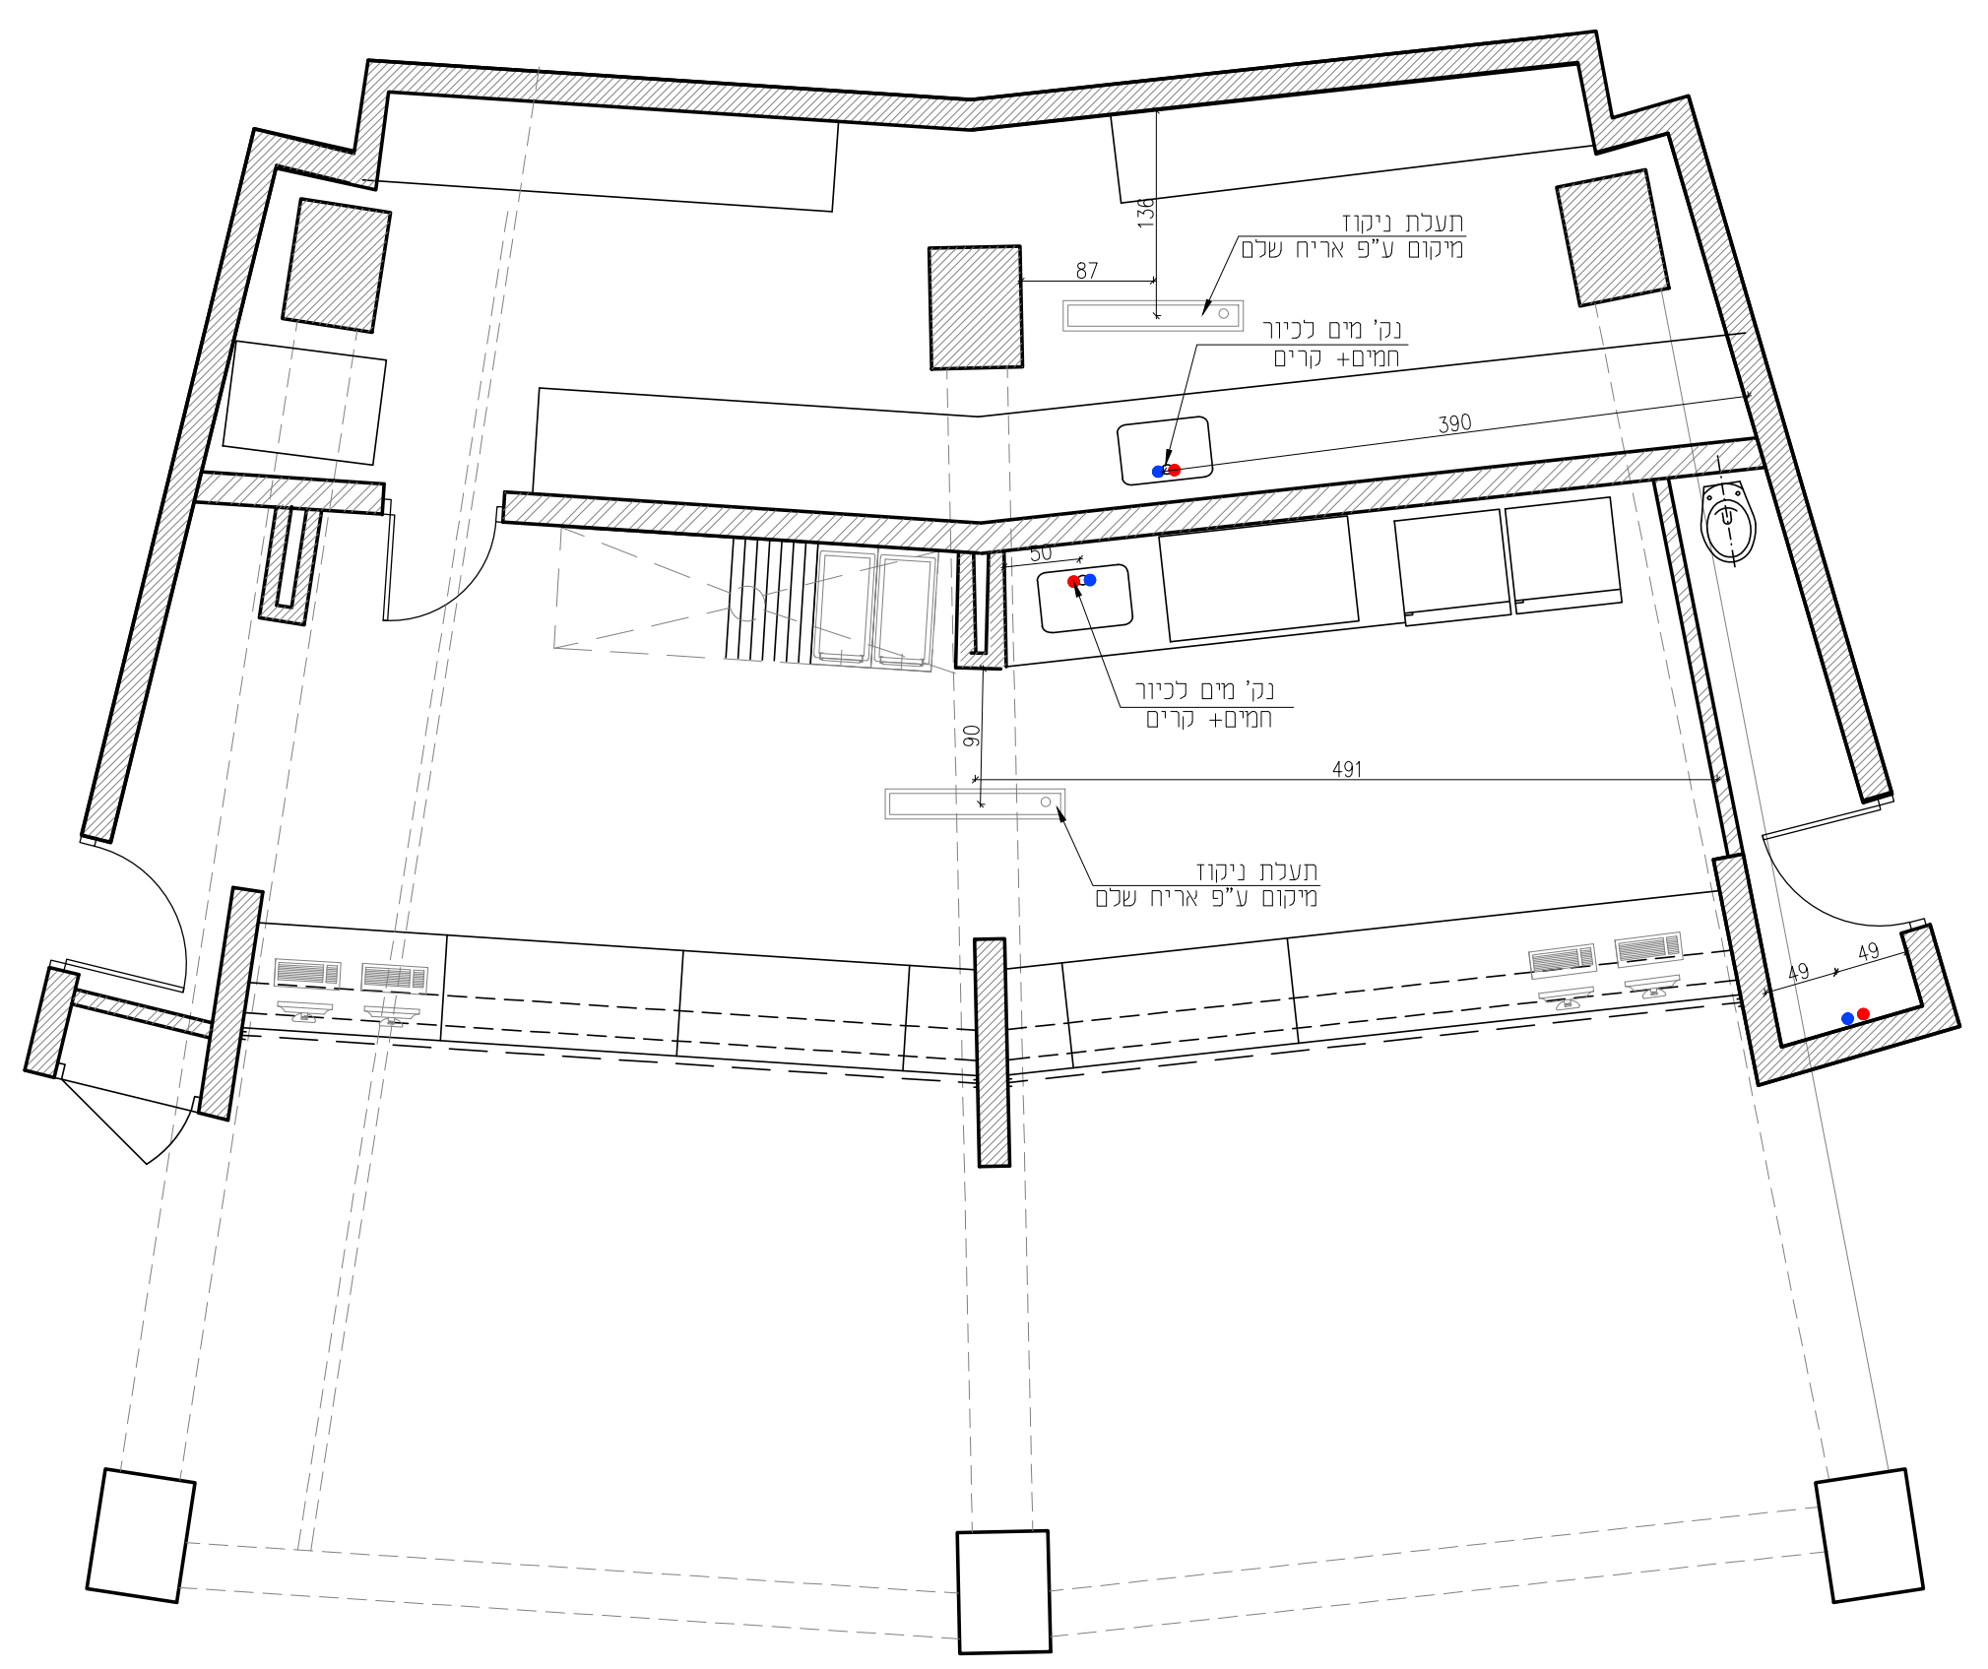

תכנית אינסטלציה

כתב כמות

סעיף	כמות
ריצוף באריח אנטי-סליפ ת"י, 12 מ"מ, 20*20 פוגה 6 מ"מ, רובה אקרילית, גוון עפ"י אדר'	60 מ"ר
חיפוי קירות בקרמיקה מבריקה, 7*15 פוגה 6 מ"מ רובה אקרילית, גוון עפ"י אדר'	81 מ"ר
חיפוי קירות בקרמיקה מבריקה לבנה, 20*20 פוגה 6 מ"מ רובה אקרילית, גוון עפ"י אדר'	100 מ"ר
חיפוי דלפק בטון ברשת אקספנדית, צביעה בתנור בצבע נגד מים, גוון לבחירת אדריכל וע"פ פרט אדריכלי	10 מ"ר
יציקת בטון אדריכלי עבור משטח דלפק גמר סילר גוון לבחירת אדריכל	7 מ"ר
צביעת תקרה קיימת בצבע סופרקריל אנטי בקטרילי, גוון ע"פ אדריכל	25 מ"ר
הנמכת תקרת מגשים ברוחב 20 ס"מ חברת אוזבוטק, גוון ע"פ אדריכל	35 מ"ר
שקעי כח עבור ציודים	23 יחידות
שקע תלת פאזי	3 יחידות
נ. מים קרים+ חמים+ ניקוז עבור כיורים	2 יחידות
ניקוז עבור מקרר או ציוד אחר	2 יחידות
תעלות נירוסטה+ ניקוז	2 יחידות
הכנה עבור גופי תאורה+ תליית הגופים	19 יחידות
הכנה עבור קופה (תקשורת, מצלמות וסאונד)	4 יחידות

מס' גוף	דוגמה
1	
2	
3	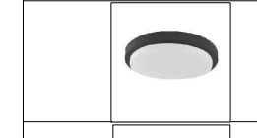
4	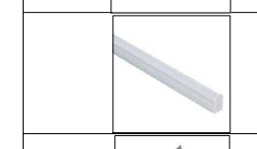
5	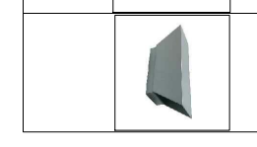

SITTON PLUS TANNOUS
rchitecture + Design

סיטון פלוס טנוס אדריכלים
ינאי 3 ממילא ירושלים 94181 טל. 02-6223874 פקס. 1532-6223874
office@s-plus-t.com www.s-plus-t.com
אדריכל יעקב טנוס 052-6223874
אדריכל שרון סיטון 052-6223875

מס.	תאריך	שינויים
	-	-

הערות :
המבצע אחראי לבדיקת המידות כולן ולהתאמתן במקום. על המבצע לבקר את כל המידות ועל כל אי התאמה יש להודיע למתכנן וגם למתאם לפני הביצוע. אין לקבוע מידות עפ"י מדידה בתוכנית. אין לבצע ללא היתר בניה מתאים ותקף ו/או עפ"י תוכנית שאיננה מסומנת ע"י המתאם כתוכנית לביצוע.

מזמין : אצטדיון טדי
כתובת : ירושלים
נושא התכנון : מזנון דוגמה 2
נושא הגליון : תכנית העמדה

סטטוס :
● לעיון
○ לאישור
○ לביצוע

המתכנן : 'סיטון פלוס טנוס'
למתכנן זכויות יוצרים על התכנון, חל איסור להשתמש בו או לשנותו ללא אישור בכתב מהמתכנן.

קנ"מ : 1:25
תאריך : 22.11.2020
תאריך עדכון : 24.12.2020
גיליון מס' : 200

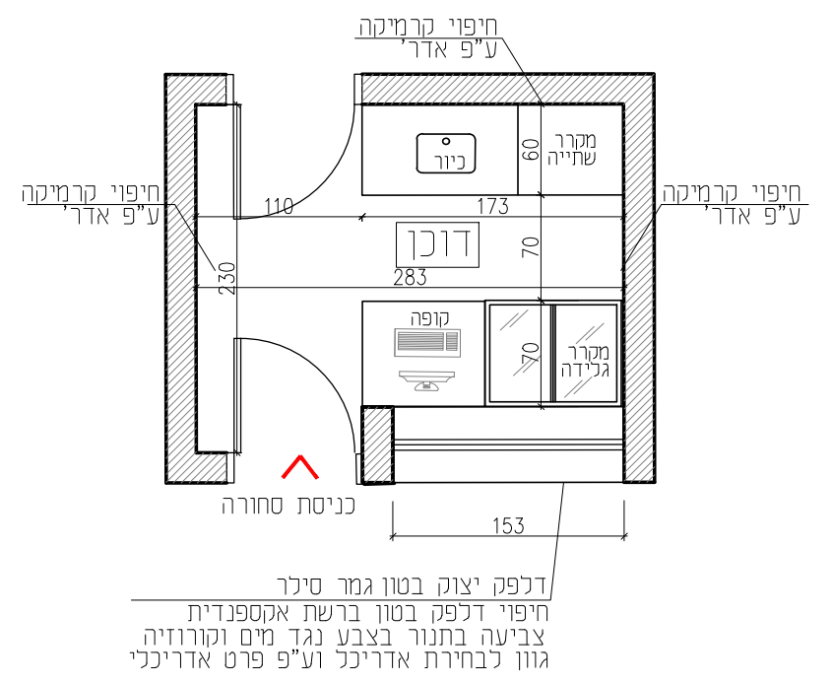

תכנית העמדה

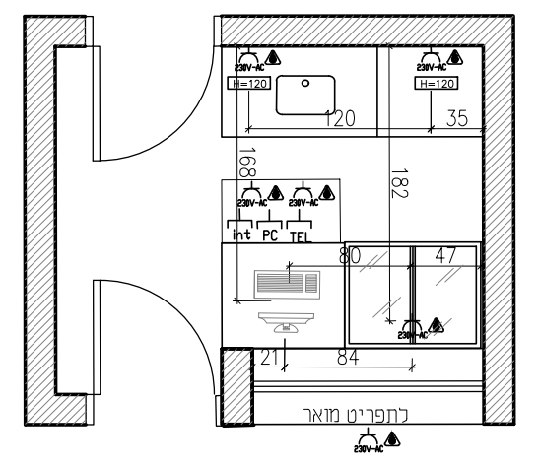

תכנית חשמל

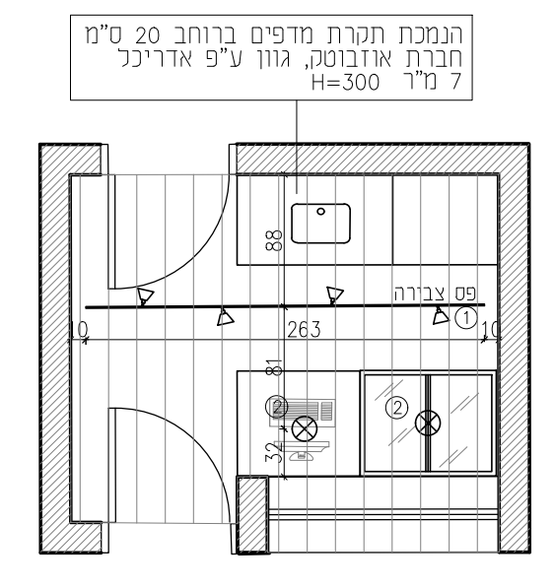

תכנית תאורה

מס' גוף	דוגמה
1	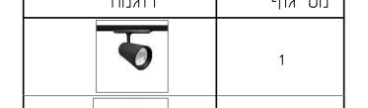
2	

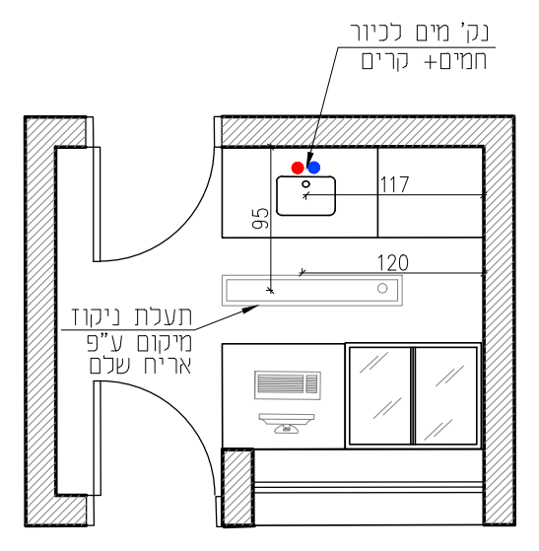

תכנית אינסטלציה

סעיף	כמות
ריצוף באריח אנטי-סליפ ת"י, 12 מ"מ, 20*20 פוגה 6 מ"מ, רובה אקרילית, גוון עפ"י אדר'	7 מ"ר
חיפוי קירות בקרמיקה מבריקה, 7*15 פוגה 6 מ"מ רובה אקרילית, גוון עפ"י אדר'	21 מ"ר
חיפוי דלפק בטון ברשת אקספנדית, צביעה בתנור בצבע נגד מים, גוון לבחירת אדריכל וע"פ פרט אדריכלי	1.7 מ"ר
יציקת בטון אדריכלי עבור משטח דלפק גמר סילר גוון לבחירת אדריכל	0.5 מ"ר
הנמכת תקרת מגשים ברוחב 20 ס"מ חברת אוזבוטק, גוון ע"פ אדריכל	7 מ"ר
שקעי כח עבור ציודים	6 יחידות
שקע תלת פאזי	1 יחידות
נ. מים קרים+ חמים+ ניקוז עבור כיורים	1 יחידות
ניקוז עבור מקרר או ציוד אחר	1 יחידות
תעלות נירוסטה+ ניקוז	1 יחידות
הכנה עבור גופי תאורה+ תליית הגופים	3 יחידות
הכנה עבור קופה (תקשורת, מצלמות וסאונד)	1 יחידות

SITTON PLUS TANNOUS
rchitecture + Design

סיטון פלוס טנוס אדריכלים
ינאי 3 ממילא ירושלים 94181 טל. 02-6223874 פקס. 1532-6223874
office@s-plus-t.com www.s-plus-t.com
אדריכל יעקב טנוס 052-6223874
אדריכל שרון סיטון 052-6223875

הערות :
המבצע אחראי לבדיקת המידות כולן ולהתאמתן במקום. על המבצע לבקר את כל המידות ועל כל אי התאמה יש להודיע למתכנן וגם למתאם לפני הביצוע. אין לקבוע מידות עפ"י מדידה בתוכנית. אין לבצע ללא היתר בניה מתאים ותקף ו/או עפ"י תוכנית שאיננה מסומנת ע"י המתאם כתוכנית לביצוע.

מזמין : אצטדיון טדי
כתובת : ירושלים
נושא התכנון : מזנון דוגמה 3
נושא הגליון : תכנית העמדה

סטטוס :
● לעיון
○ לאישור
○ לביצוע

המתכנן : 'סיטון פלוס טנוס'
למתכנן זכויות יוצרים על התכנון, חל איסור להשתמש בו או לשנותו ללא אישור בכתב מהמתכנן.

קנ"מ : 1:50
תאריך : 22.11.2020
תאריך עדכון : 24.12.2020
גיליון מס' : 300

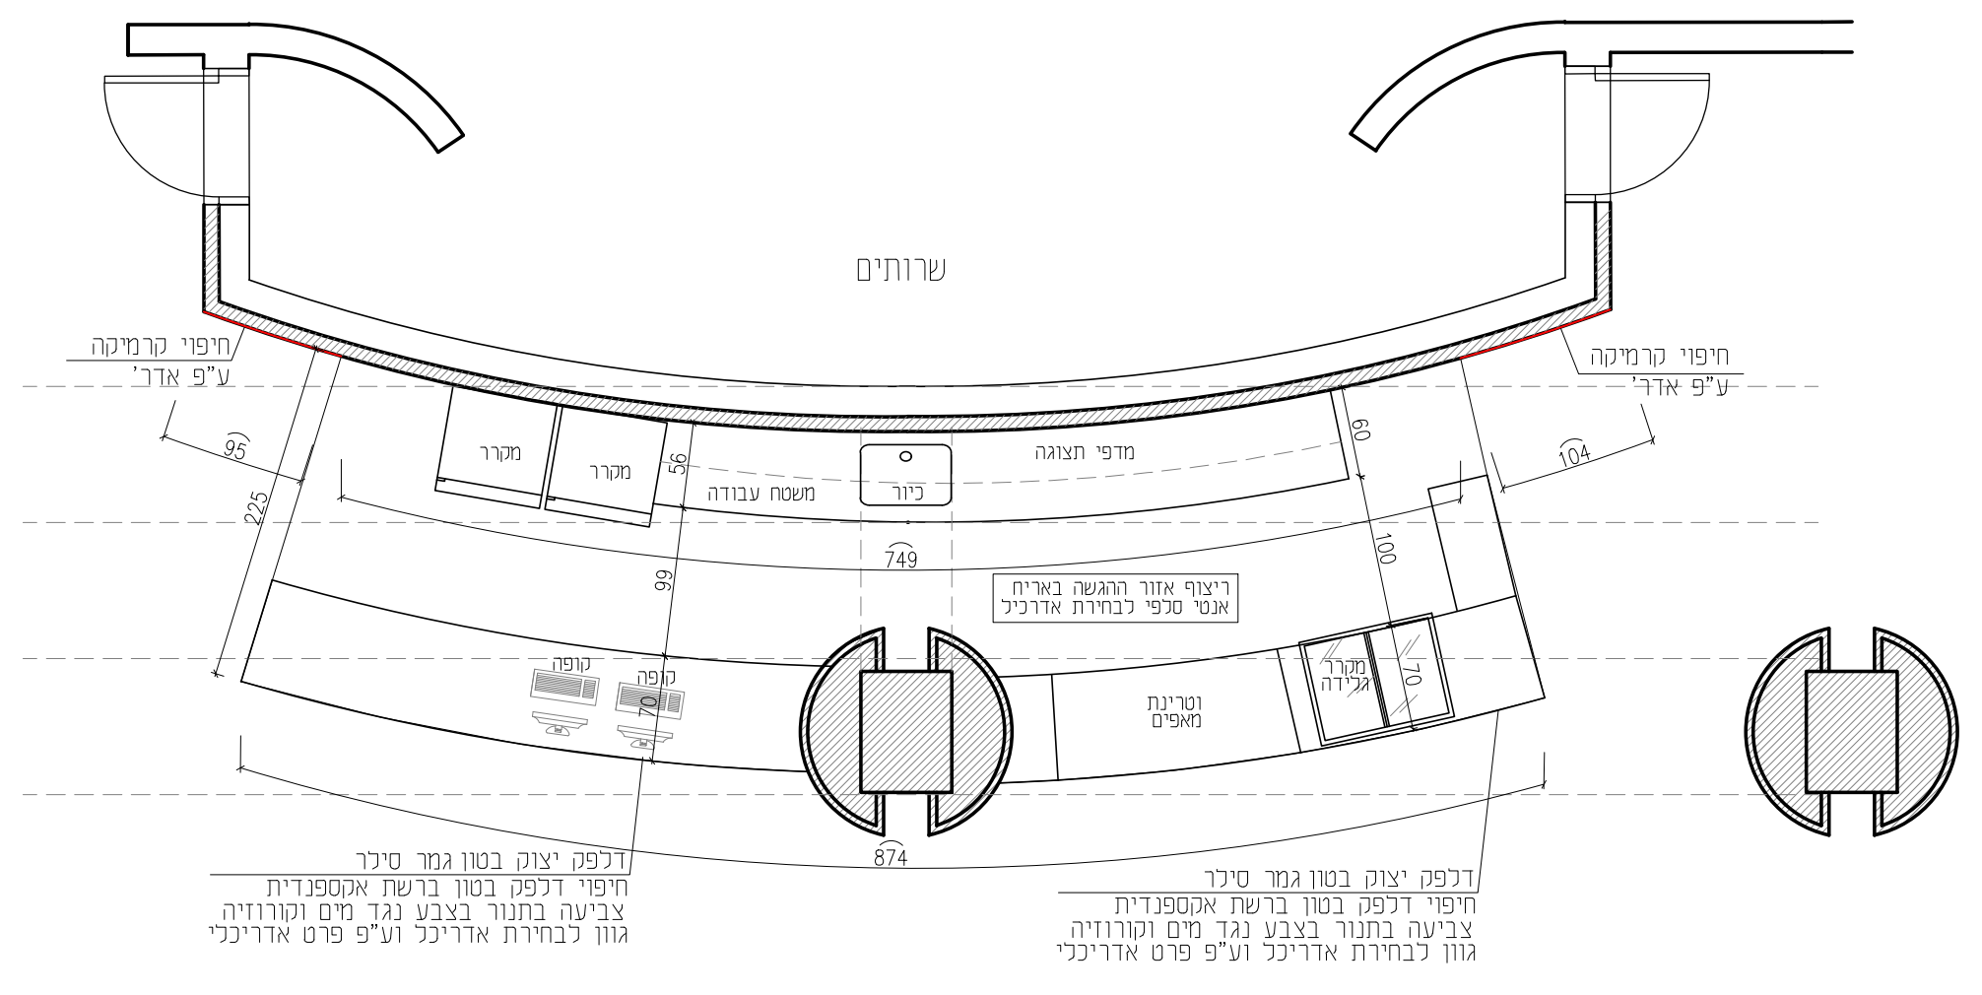

תכנית העמדה

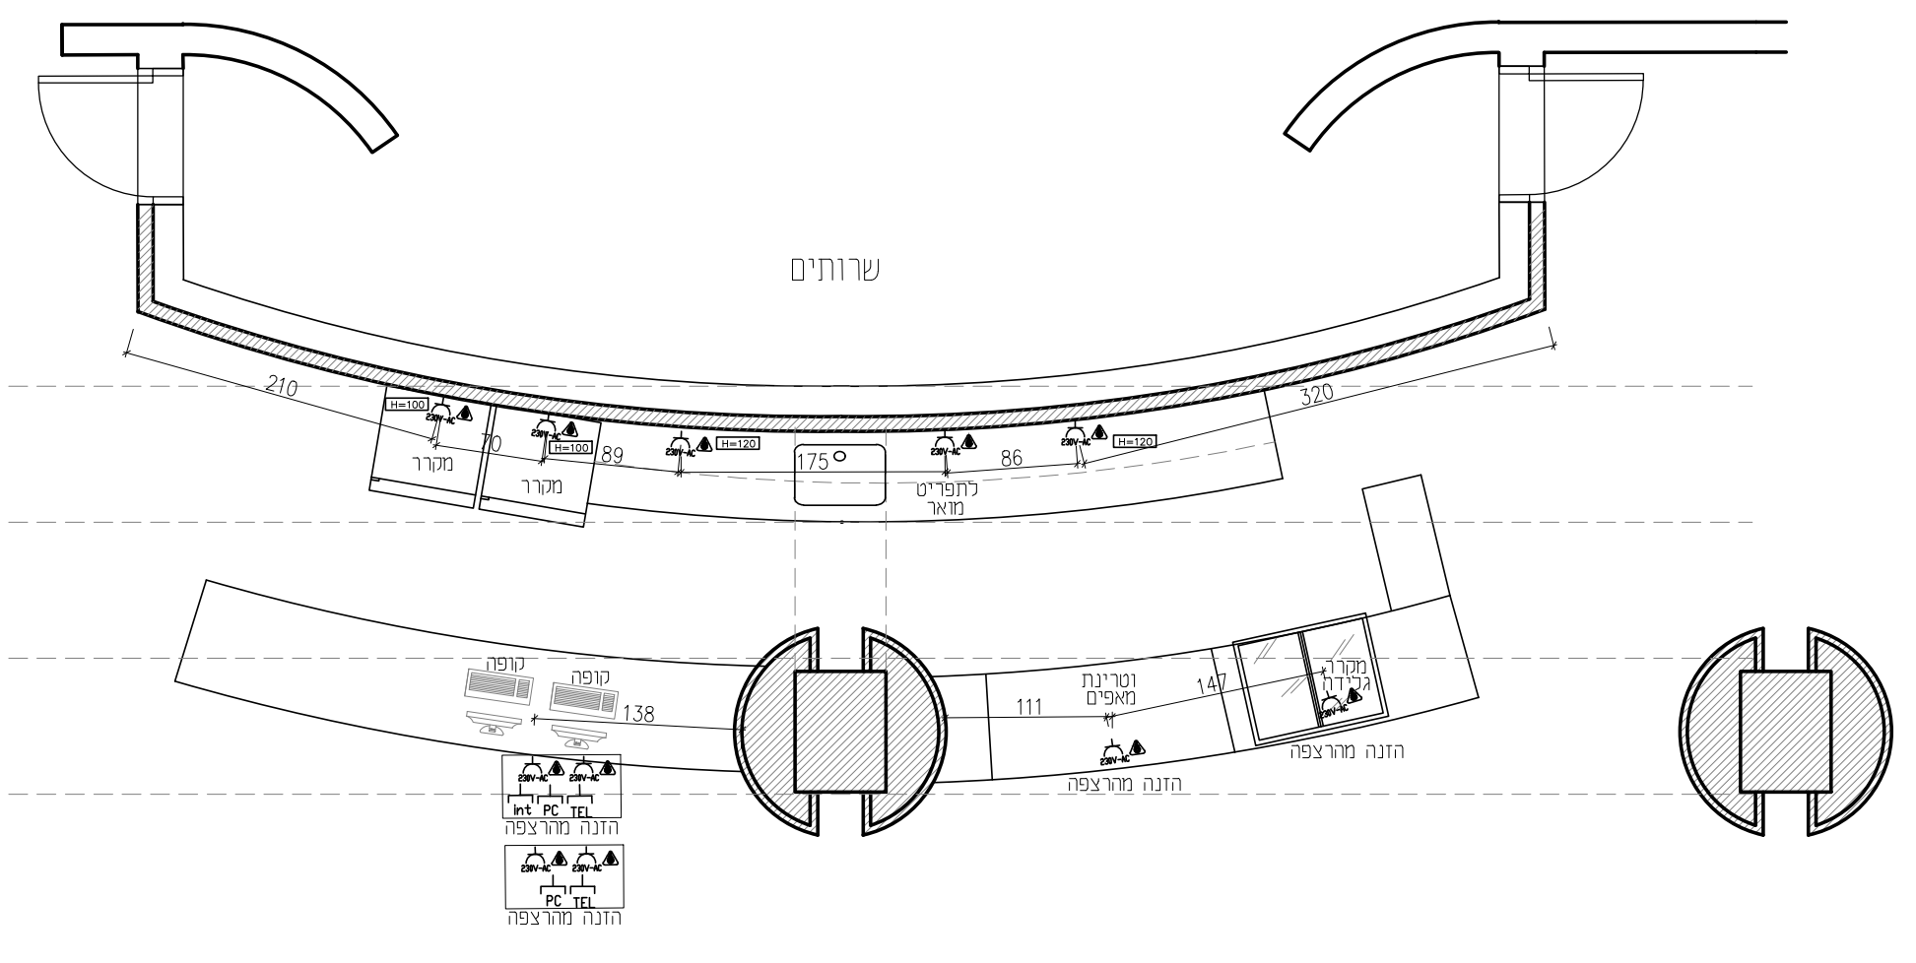

תכנית חשמל

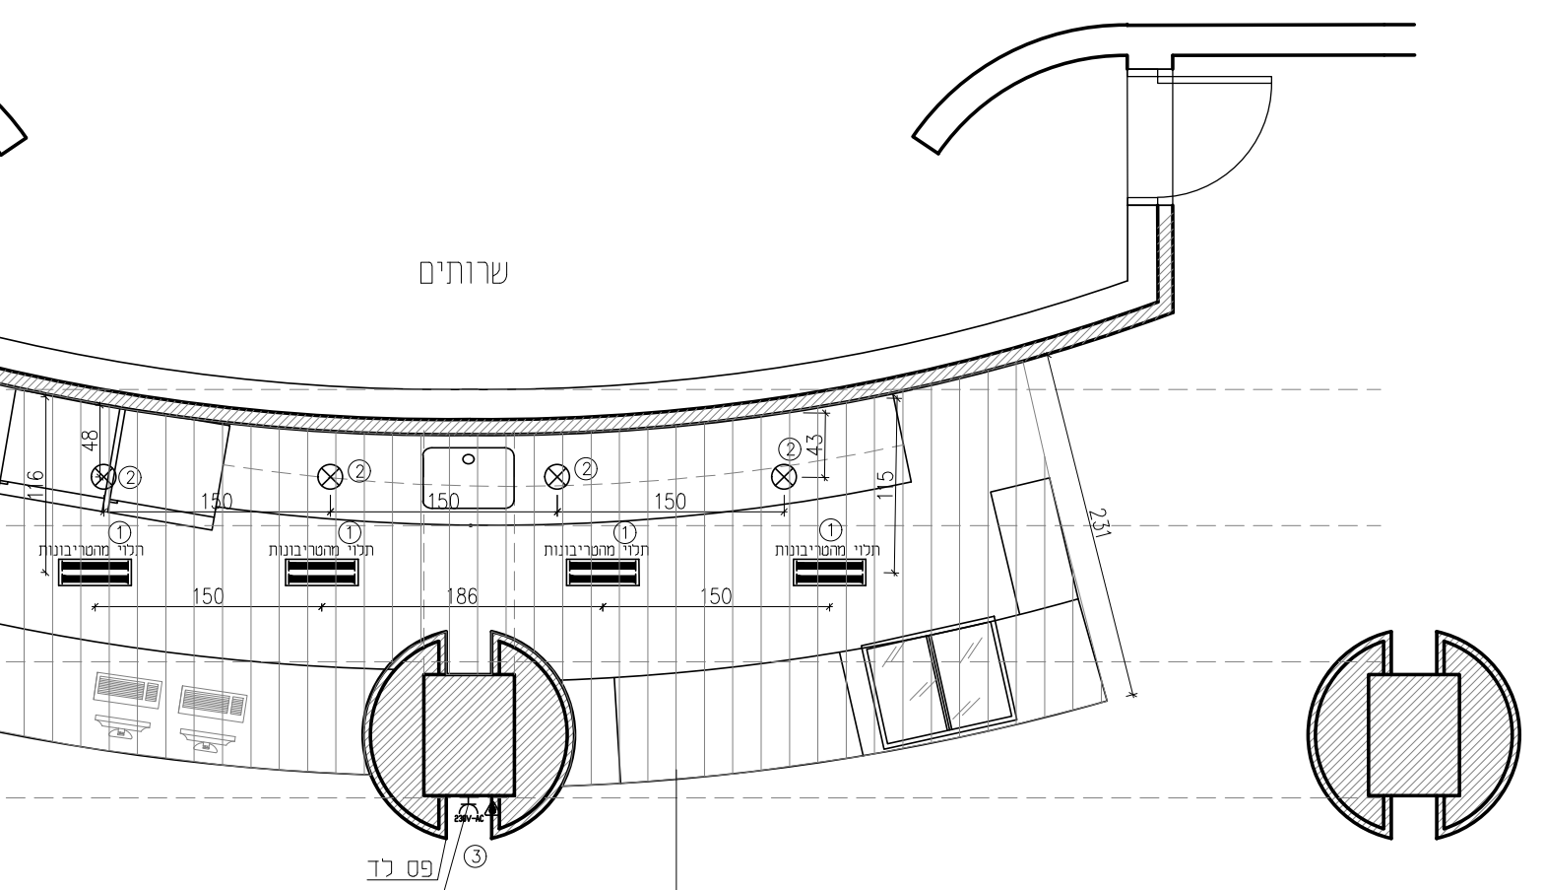

תכנית תקרה ותאורה

מס' גוף	דוגמה
1	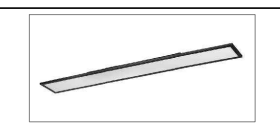
2	
3	

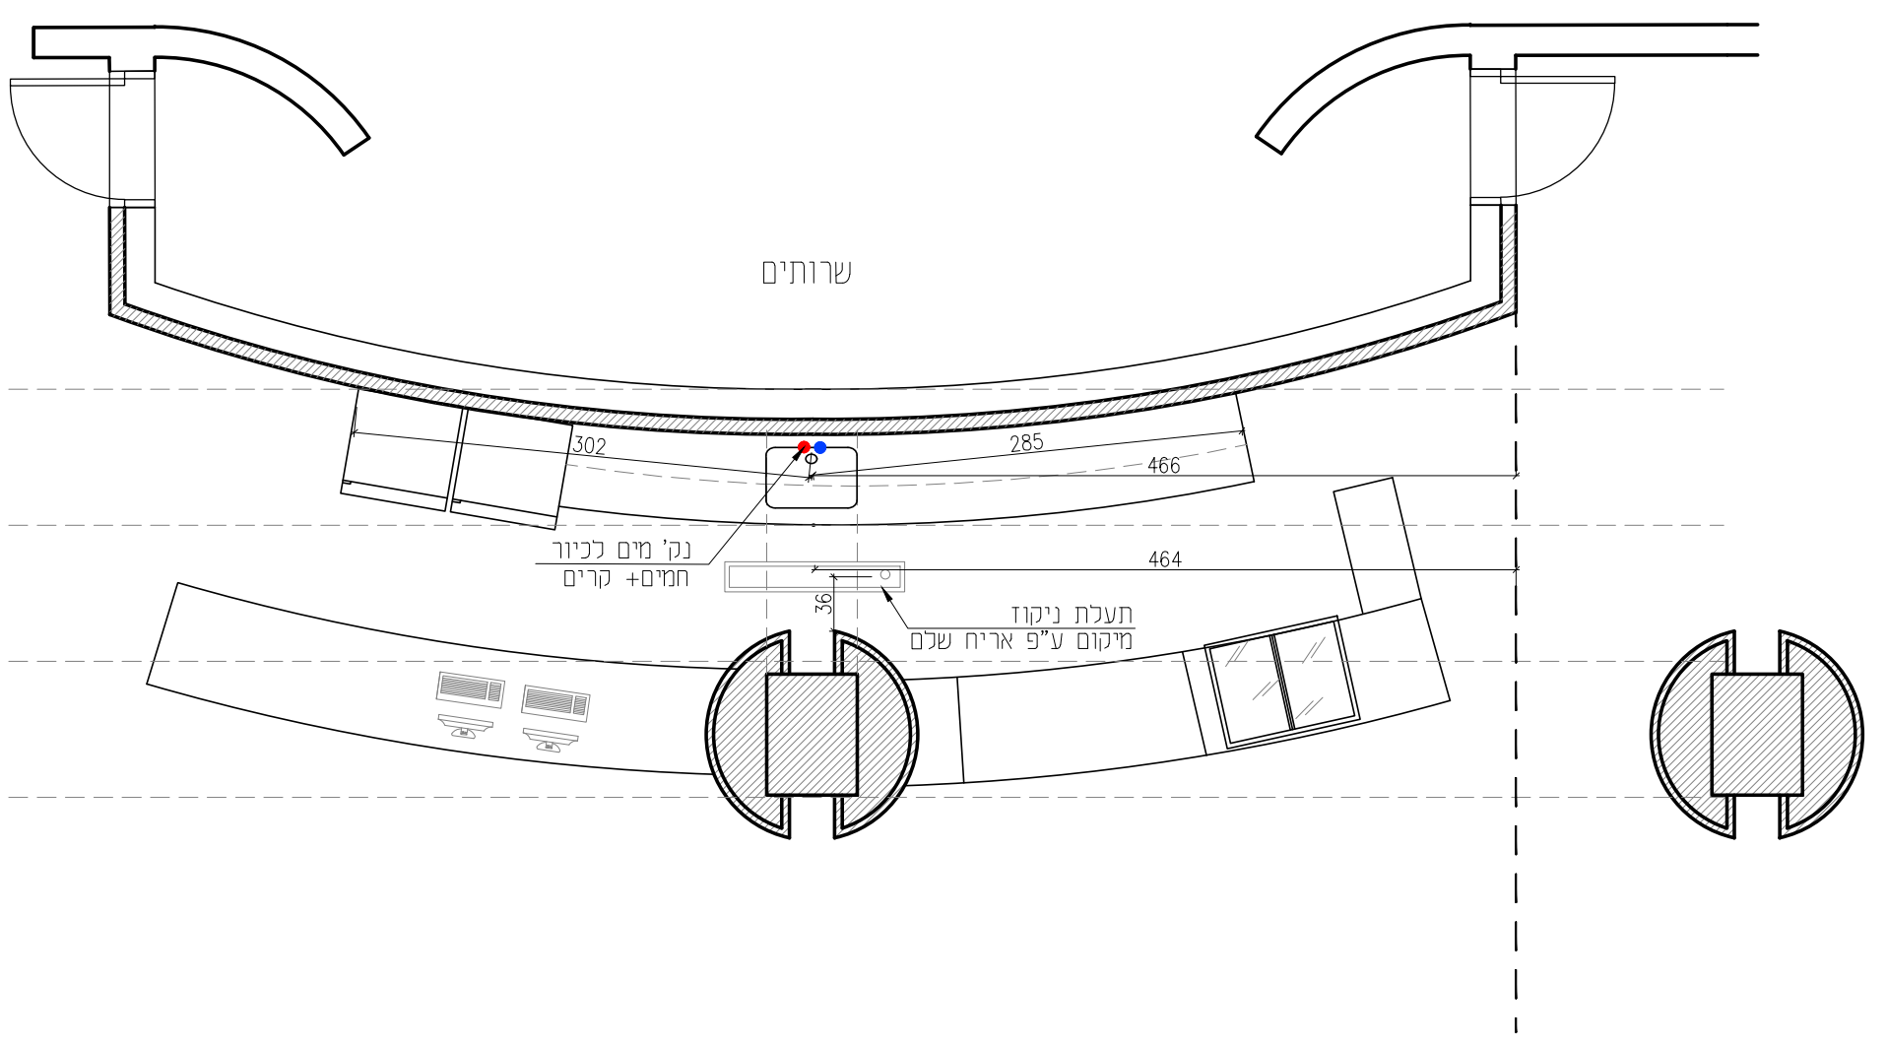

תכנית אינסטלציה

כתב כמות

סעיף	כמות
ריצוף באריח אנטי-סליפ ת"י, 12 מ"מ, 20*20 פוגה 6 מ"מ, רובה אקרילית, גוון עפ"י אדר'	17.5 מ"ר
חיפוי קירות בקרמיקה מבריקה, 7*15 פוגה 6 מ"מ רובה אקרילית, גוון עפ"י אדר'	28 מ"ר
חיפוי דלפק בטון ברשת אקספנדית, צביעה בתנור בצבע נגד מים, גוון לבחירת אדריכל וע"פ פרט אדריכלי	7.8 מ"ר
יציקת בטון אדריכלי עבור משטח דלפק גמר סילר גוון לבחירת אדריכל	5 מ"ר
הנמכת תקרת מגשים ברוחב 20 ס"מ חברת אוזבוטק, גוון ע"פ אדריכל	17.5 מ"ר
שקעי כח עבור ציודים	11 יחידות
שקע תלת פאזי	1 יחידות
נ. מים קרים+ חמים+ ניקוז עבור כיורים	1 יחידות
ניקוז עבור מקרר או ציוד אחר	1 יחידות
תעלות נירוסטה+ ניקוז	1 יחידות
הכנה עבור גופי תאורה+ תליית הגופים	9 יחידות
הכנה עבור קופה (תקשורת, מצלמות וסאונד)	2 יחידות

מס' גוף	דוגמה
1	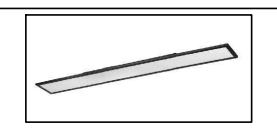
2	
3	

SITTON PLUS TANNOUS
rchitecture + Design

סיטון פלוס טנוס אדריכלים
ינאי 3 ממילא ירושלים 94181 טל. 02-6223874 פקס. 1532-6223874
office@s-plus-t.com www.s-plus-t.com
אדריכל יעקב טנוס 052-6223874
אדריכל שרון סיטון 052-6223875

הערות :
המבצע אחראי לבדיקת המידות כולן ולהתאמתן במקום. על המבצע לבקר את כל המידות ועל כל אי התאמה יש להודיע למתכנן וגם למתאם לפני הביצוע. אין לקבוע מידות עפ"י מדידה בתוכנית. אין לבצע ללא היתר בניה מתאים ותקף ו/או עפ"י תוכנית שאיננה מסומנת ע"י המתאם כתוכנית לביצוע.

מזמין : אצטדיון טדי
כתובת : ירושלים
נושא התכנון : מזנון דוגמה 4
נושא הגליון : תכנית העמדה

סטטוס :
● לעיון
○ לאישור
○ לביצוע

המתכנן : 'סיטון פלוס טנוס'
למתכנן זכויות יוצרים על התכנון, חל איסור להשתמש בו או לשנותו ללא אישור בכתב מהמתכנן.

קנ"מ : 1:50
תאריך : 22.11.2020
גיליון מס' : 400

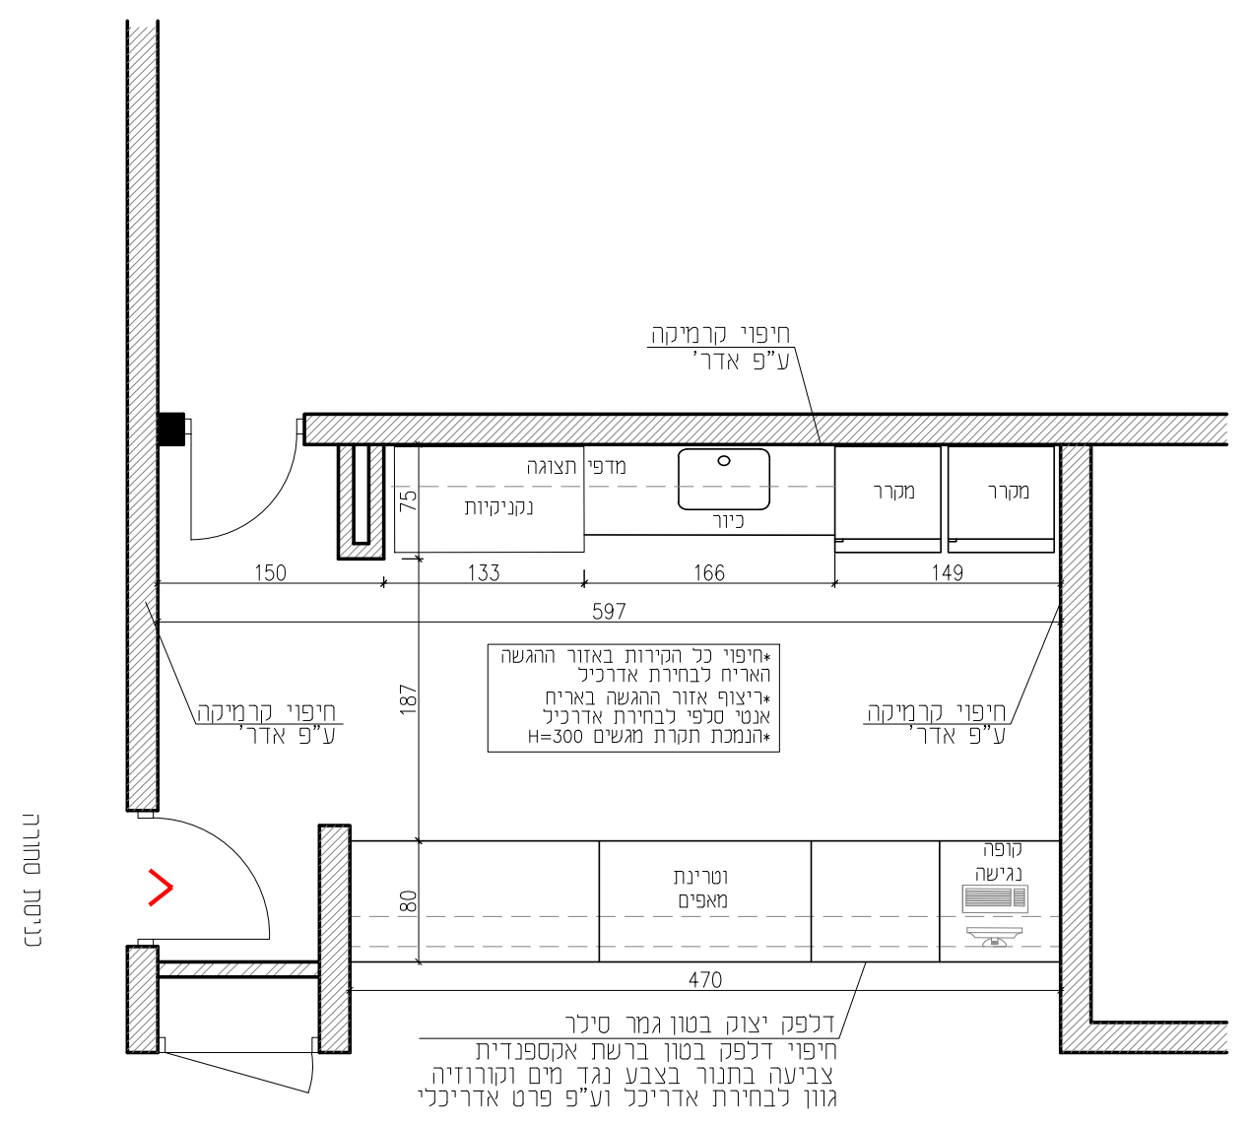

תכנית העמדה

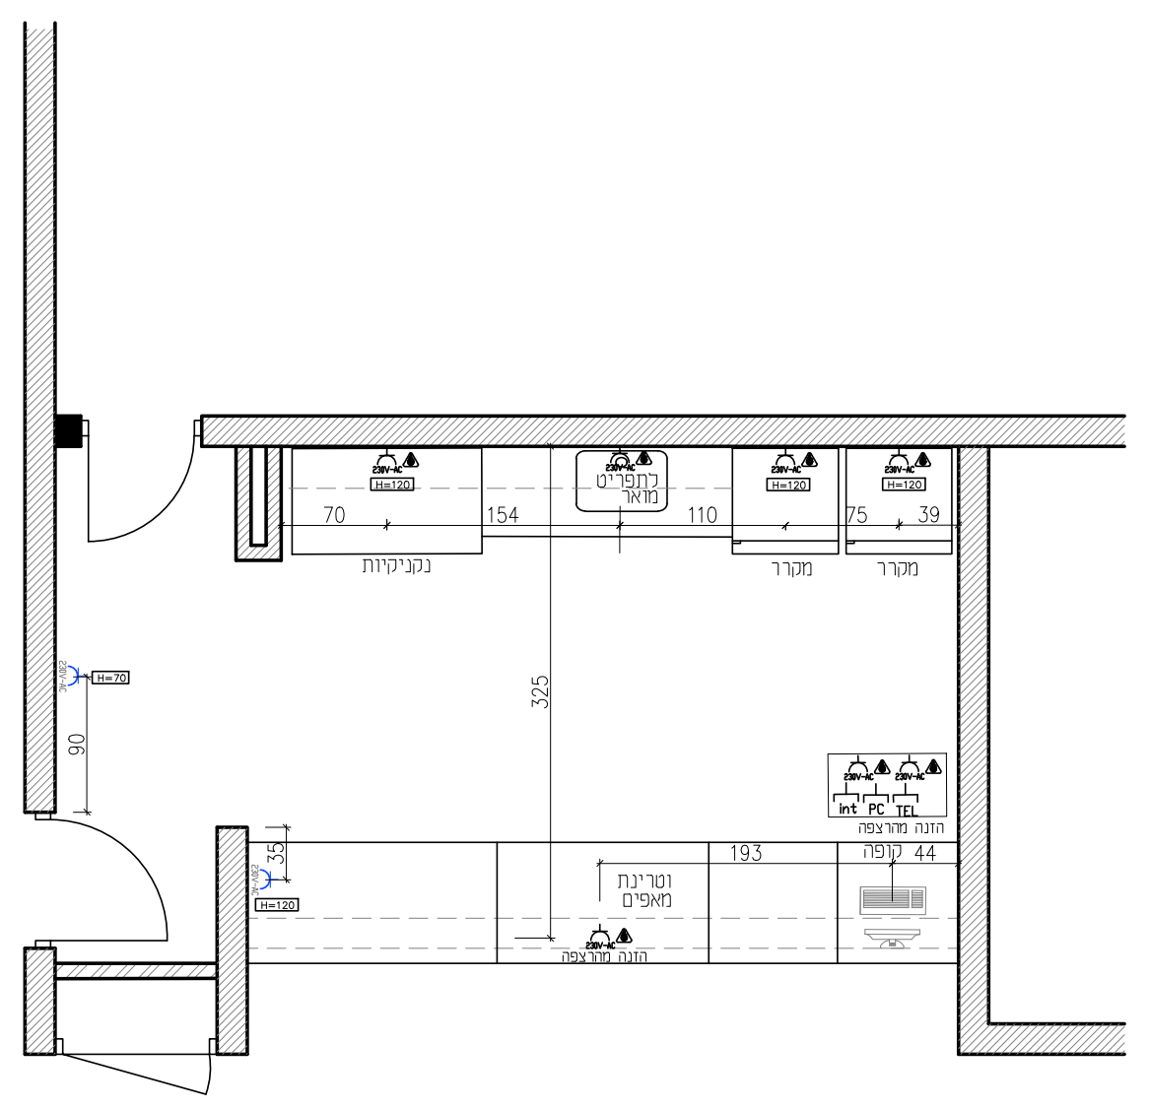

תכנית חשמל

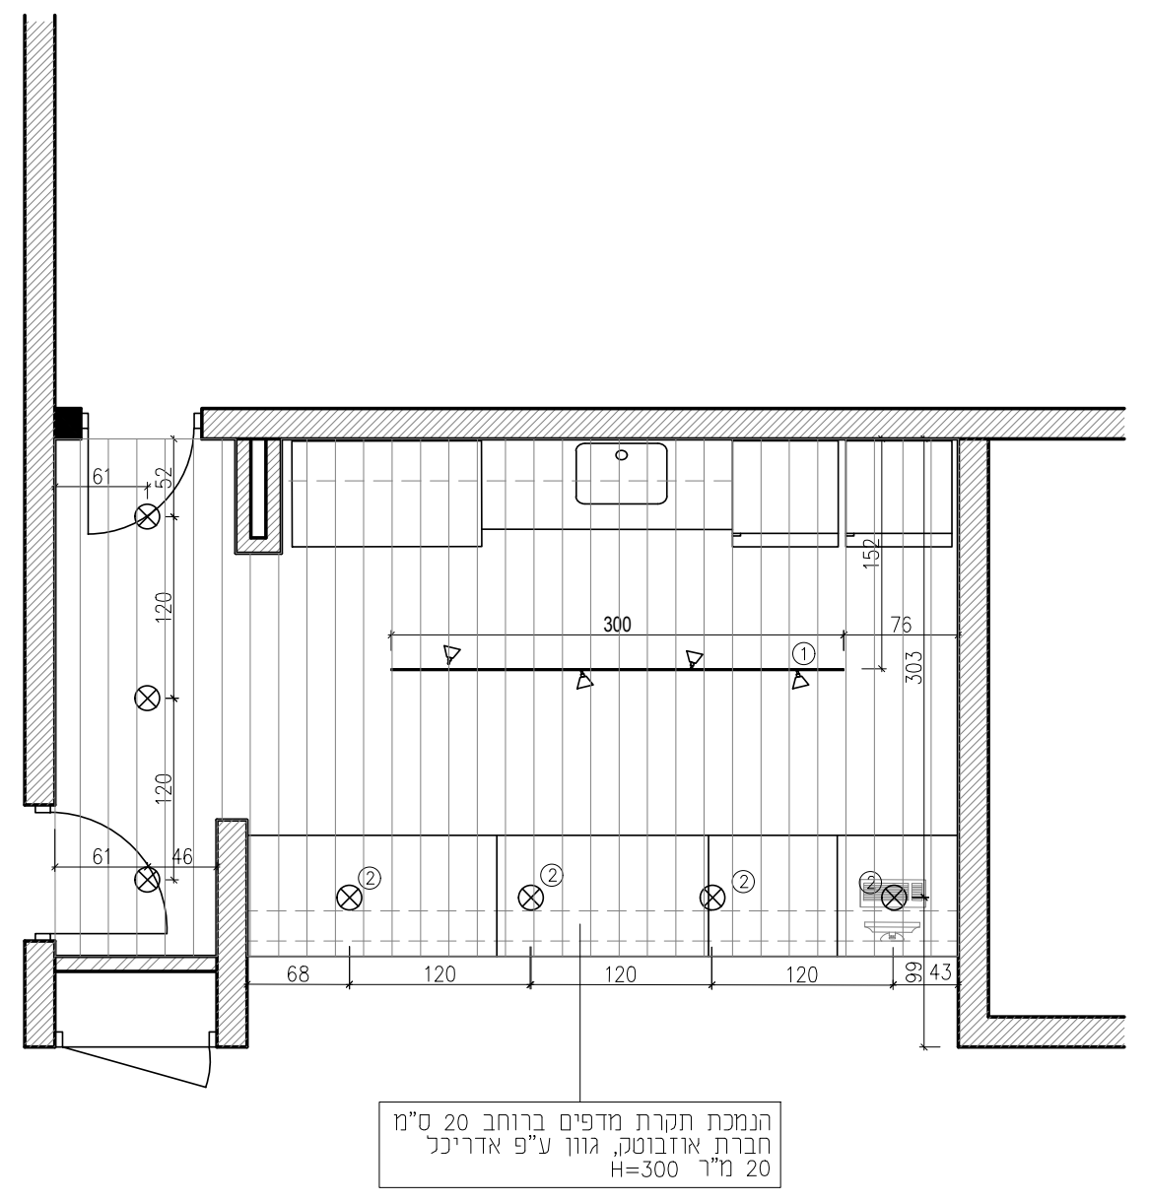

תכנית תקרה ותאורה

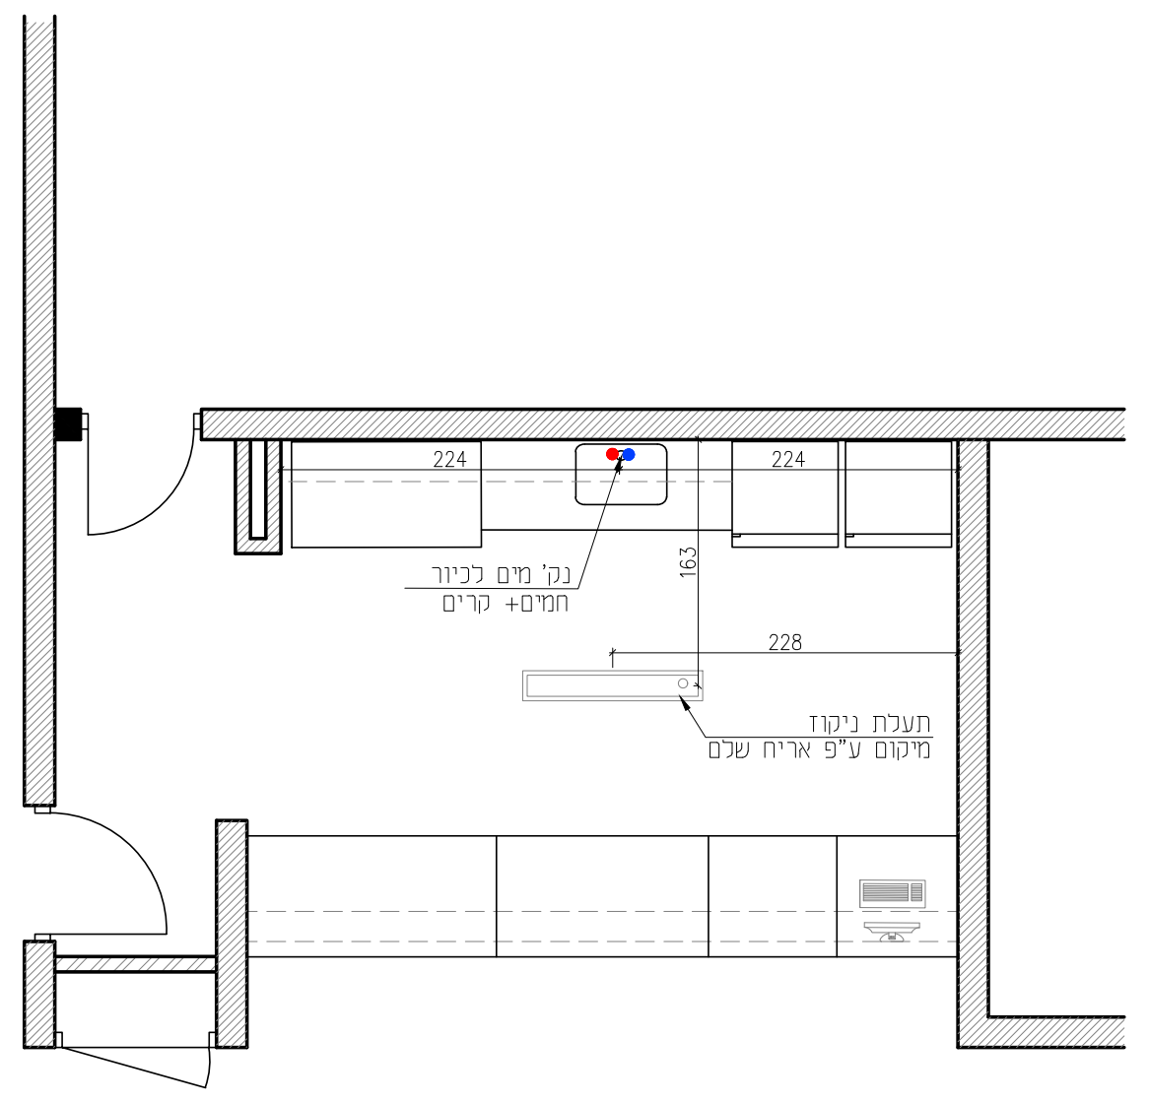

תכנית אינסטלציה

כתב כמות

סעיף	כמות
ריצוף באריח אנטי-סליפ ת"י, 12 מ"מ, 20*20 פוגה 6 מ"מ, רובה אקרילית, גוון עפ"י אדר'	20 מ"ר
חיפוי קירות בקרמיקה מבריקה, 7*15 פוגה 6 מ"מ רובה אקרילית, גוון עפ"י אדר'	66 מ"ר
חיפוי דלפק בטון ברשת אקספנדית, צביעה בתנור בצבע נגד מים, גוון לבחירת אדריכל וע"פ פרט אדריכלי	5 מ"ר
יציקת בטון אדריכלי עבור משטח דלפק גמר סילר גוון לבחירת אדריכל	3.7 מ"ר
הנמכת תקרת מגשים ברוחב 20 ס"מ חברת אוזבוטק, גוון ע"פ אדריכל	20 מ"ר
שקעי כח עבור ציודים	9 יחידות
שקע תלת פאזי	1 יחידות
הכנה עבור קופה (תקשורת, מצלמות וסאונד)	1 יחידות
נ. מים קרים+ חמים+ ניקוז עבור כיורים	1 יחידות
ניקוז עבור מקרר או ציוד אחר	1 יחידות
תעלות נירוסטה+ ניקוז	1 יחידות
הכנה עבור גופי תאורה+ תליית הגופים	8 יחידות

מס' גוף	דוגמה
1	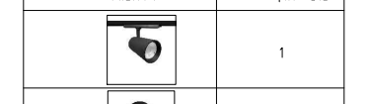
2	