


נספח א' - תיאור השטח

חלל ב'

חלל המיועד למסחר כמסומן בתוכנית 163-3 בשטח 60 מ"ר עם כניסה נפרדת

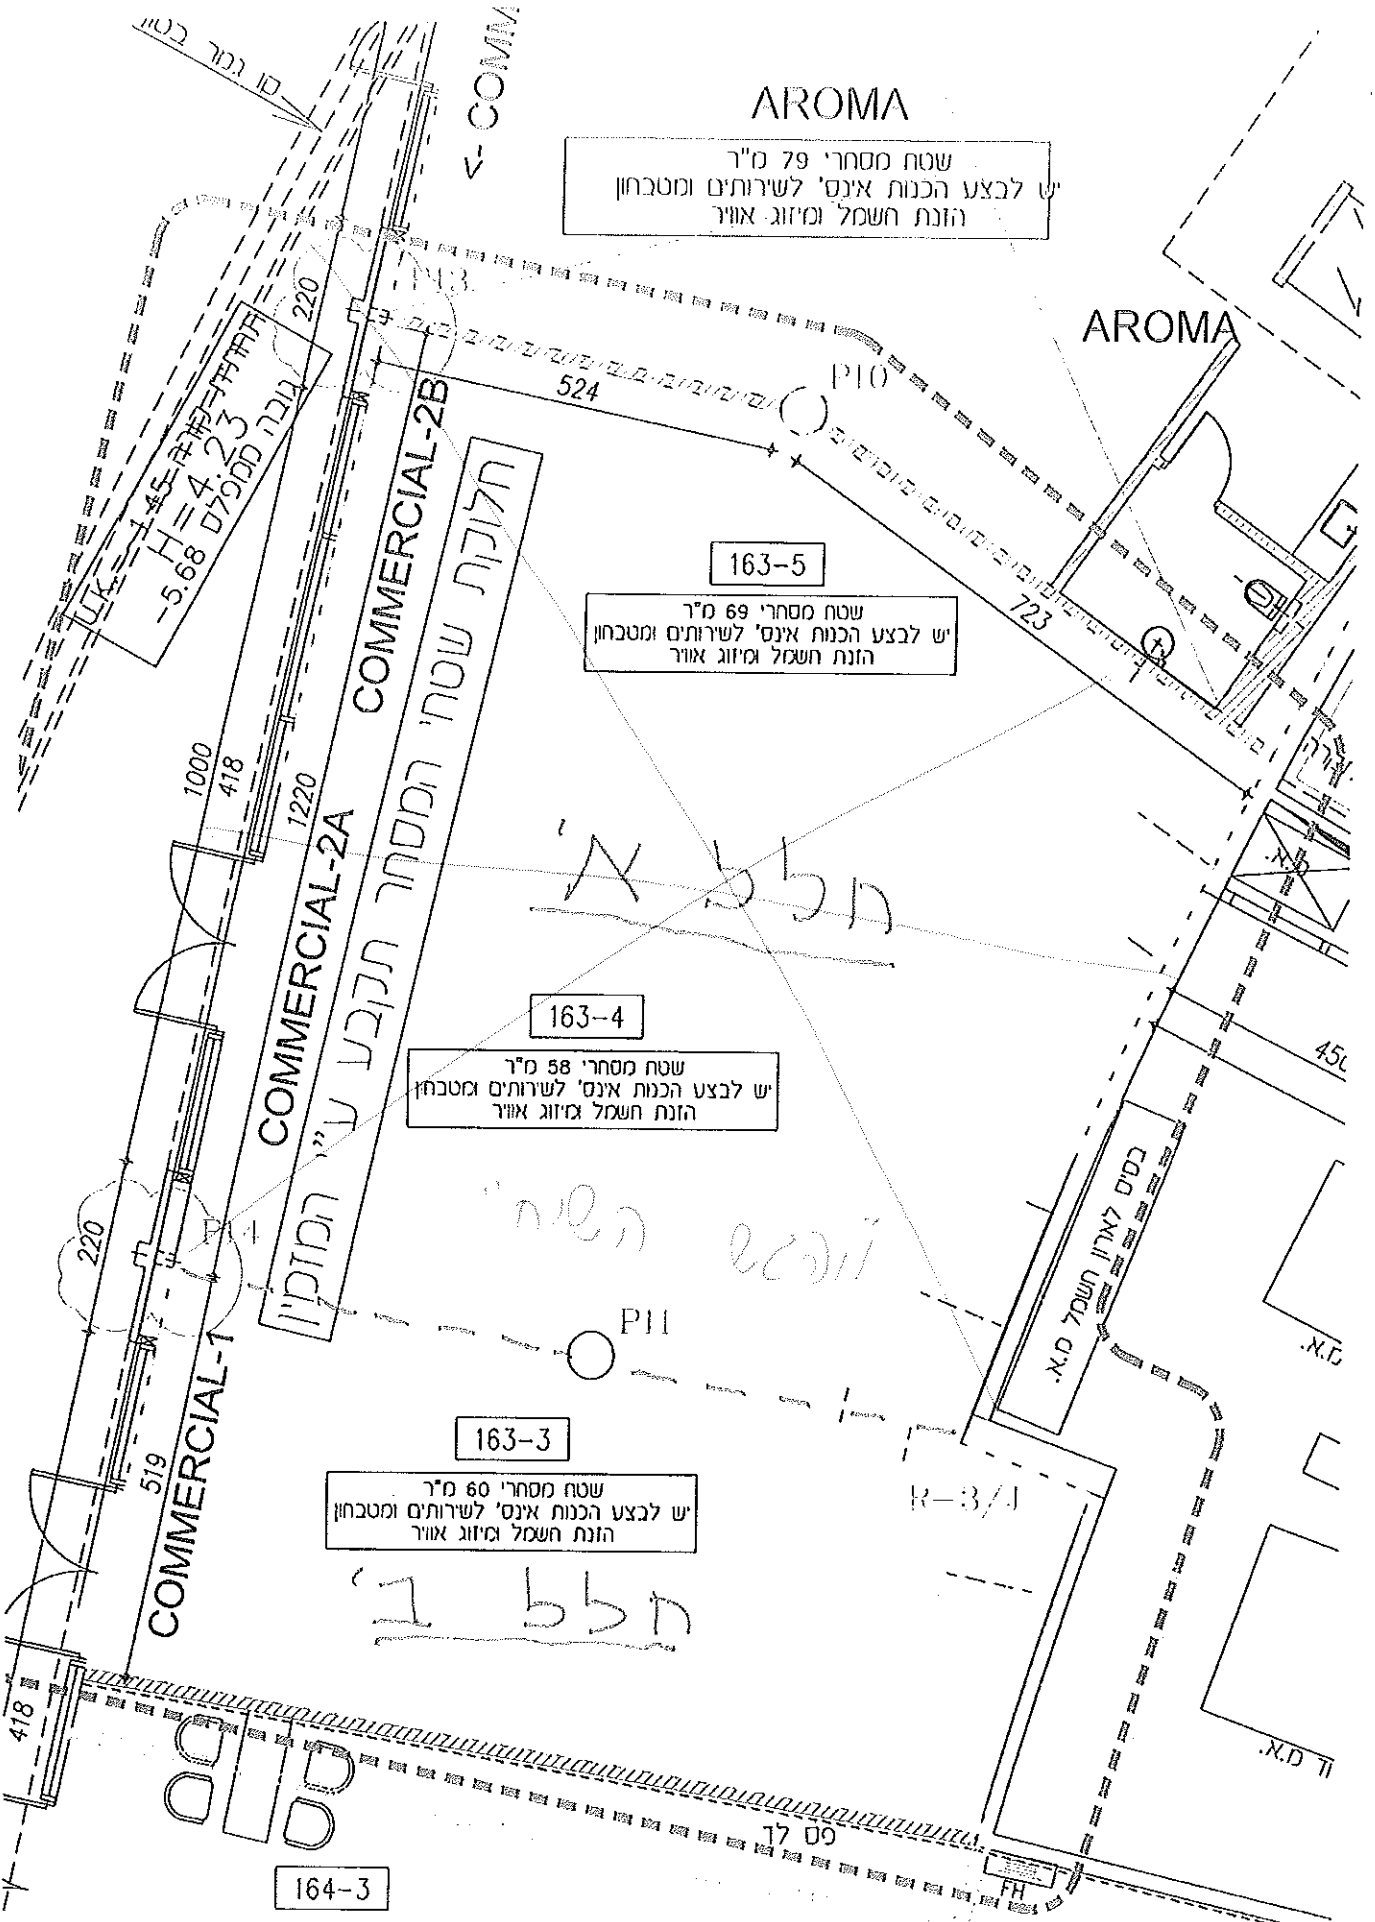

AROMA

שטח מסחרי 79 מ"ר
יש לבצע הכנות אינס' לשירותים ומטבחון
הזנת חשמל ומיזוג אוויר

AROMA

163-5

שטח מסחרי 69 מ"ר
יש לבצע הכנות אינס' לשירותים ומטבחון
הזנת חשמל ומיזוג אוויר

163-4

שטח מסחרי 58 מ"ר
יש לבצע הכנות אינס' לשירותים ומטבחון
הזנת חשמל ומיזוג אוויר

163-3

שטח מסחרי 60 מ"ר
יש לבצע הכנות אינס' לשירותים ומטבחון
הזנת חשמל ומיזוג אוויר

164-3

RESTAURANT / UNDERGROUND ENTRANCE
כניסה למסעדה/חלל ת"ק בעת"ד