	קונסטרוקציה	מודד	יועץ קרקע	כמויות	איטום	חשמל	מיזוג אויר	אינסטלציה	פיקוח	המזמין	אדריכל	תפוצה תאריך

הערות:

ביצוע ברגי סלע בהתאם למפרט יועץ הקרקע

1. כל עבודות הבטון יהיו בהתאם לדרישות ת"י 446.
2. סוג הבטון ב-30, אלא אם צויין אחרת.
3. הברזל יהיה בהתאם לתקן ישראלי 4466 על חלקיו.
4. הברזל המצולע יהיה מסוג פ-500.
5. כיסוי בטון מינימאלי לפלדת הזיון 2.5 ס"מ.
6. ברכיבי בטון חשוף אדריכלי כיסוי בטון מינימאלי 4 ס"מ.
7. ברכיבים הבאים במגע עם הקרקע כיסוי בטון מינימאלי 6 ס"מ .
8. אין לצקת ללא אישור מהנדס הקונסטרוקציה, ויש לתת למהנדס הודעה מראש של 48 שעות לפחות.
9. יש לתאם את כל החורים, ההנמכות, הצינורות וכדומה עם תכניות האדריכלות, תכניות המערכות השונות ותוכניות הסופרפוזיציה.
10. הקבלן ישווה בין תכניות הקונסטרוקציה והאדריכלות לפני תחילת העבודה, ויודיע על כל אי התאמה.
11. אין למדוד בקנ"מ מתכניות הקונסטרוקציה.
12. חפיית מוטות מינימאלית 60 קוטר, אלא אם צויין אחרת.
13. דרגות חשיפה לבטון יהיו כלהלן ועל פי ת"י 118.
    - רכיבים פנימיים-דרגת חשיפה 1.
    - רכיבי חוץ מעל גובה 2 מטר מפני הקרקע-דרגת חשיפה 2.
    - רכיבים הבאים במגע עם הקרקע ועד שני מטר מעל פני הקרקע-דרגת חשיפה 3.
    - בריכות מים ומאגרי מים- דרגת חשיפה 3.

מקרא:

▨ עמוד נפסק	▨ קיר בטון נפסק
■ עמוד צומח	■ קיר בטון צומח
▨ עמוד המשכי	▨ קיר בטון המשכי

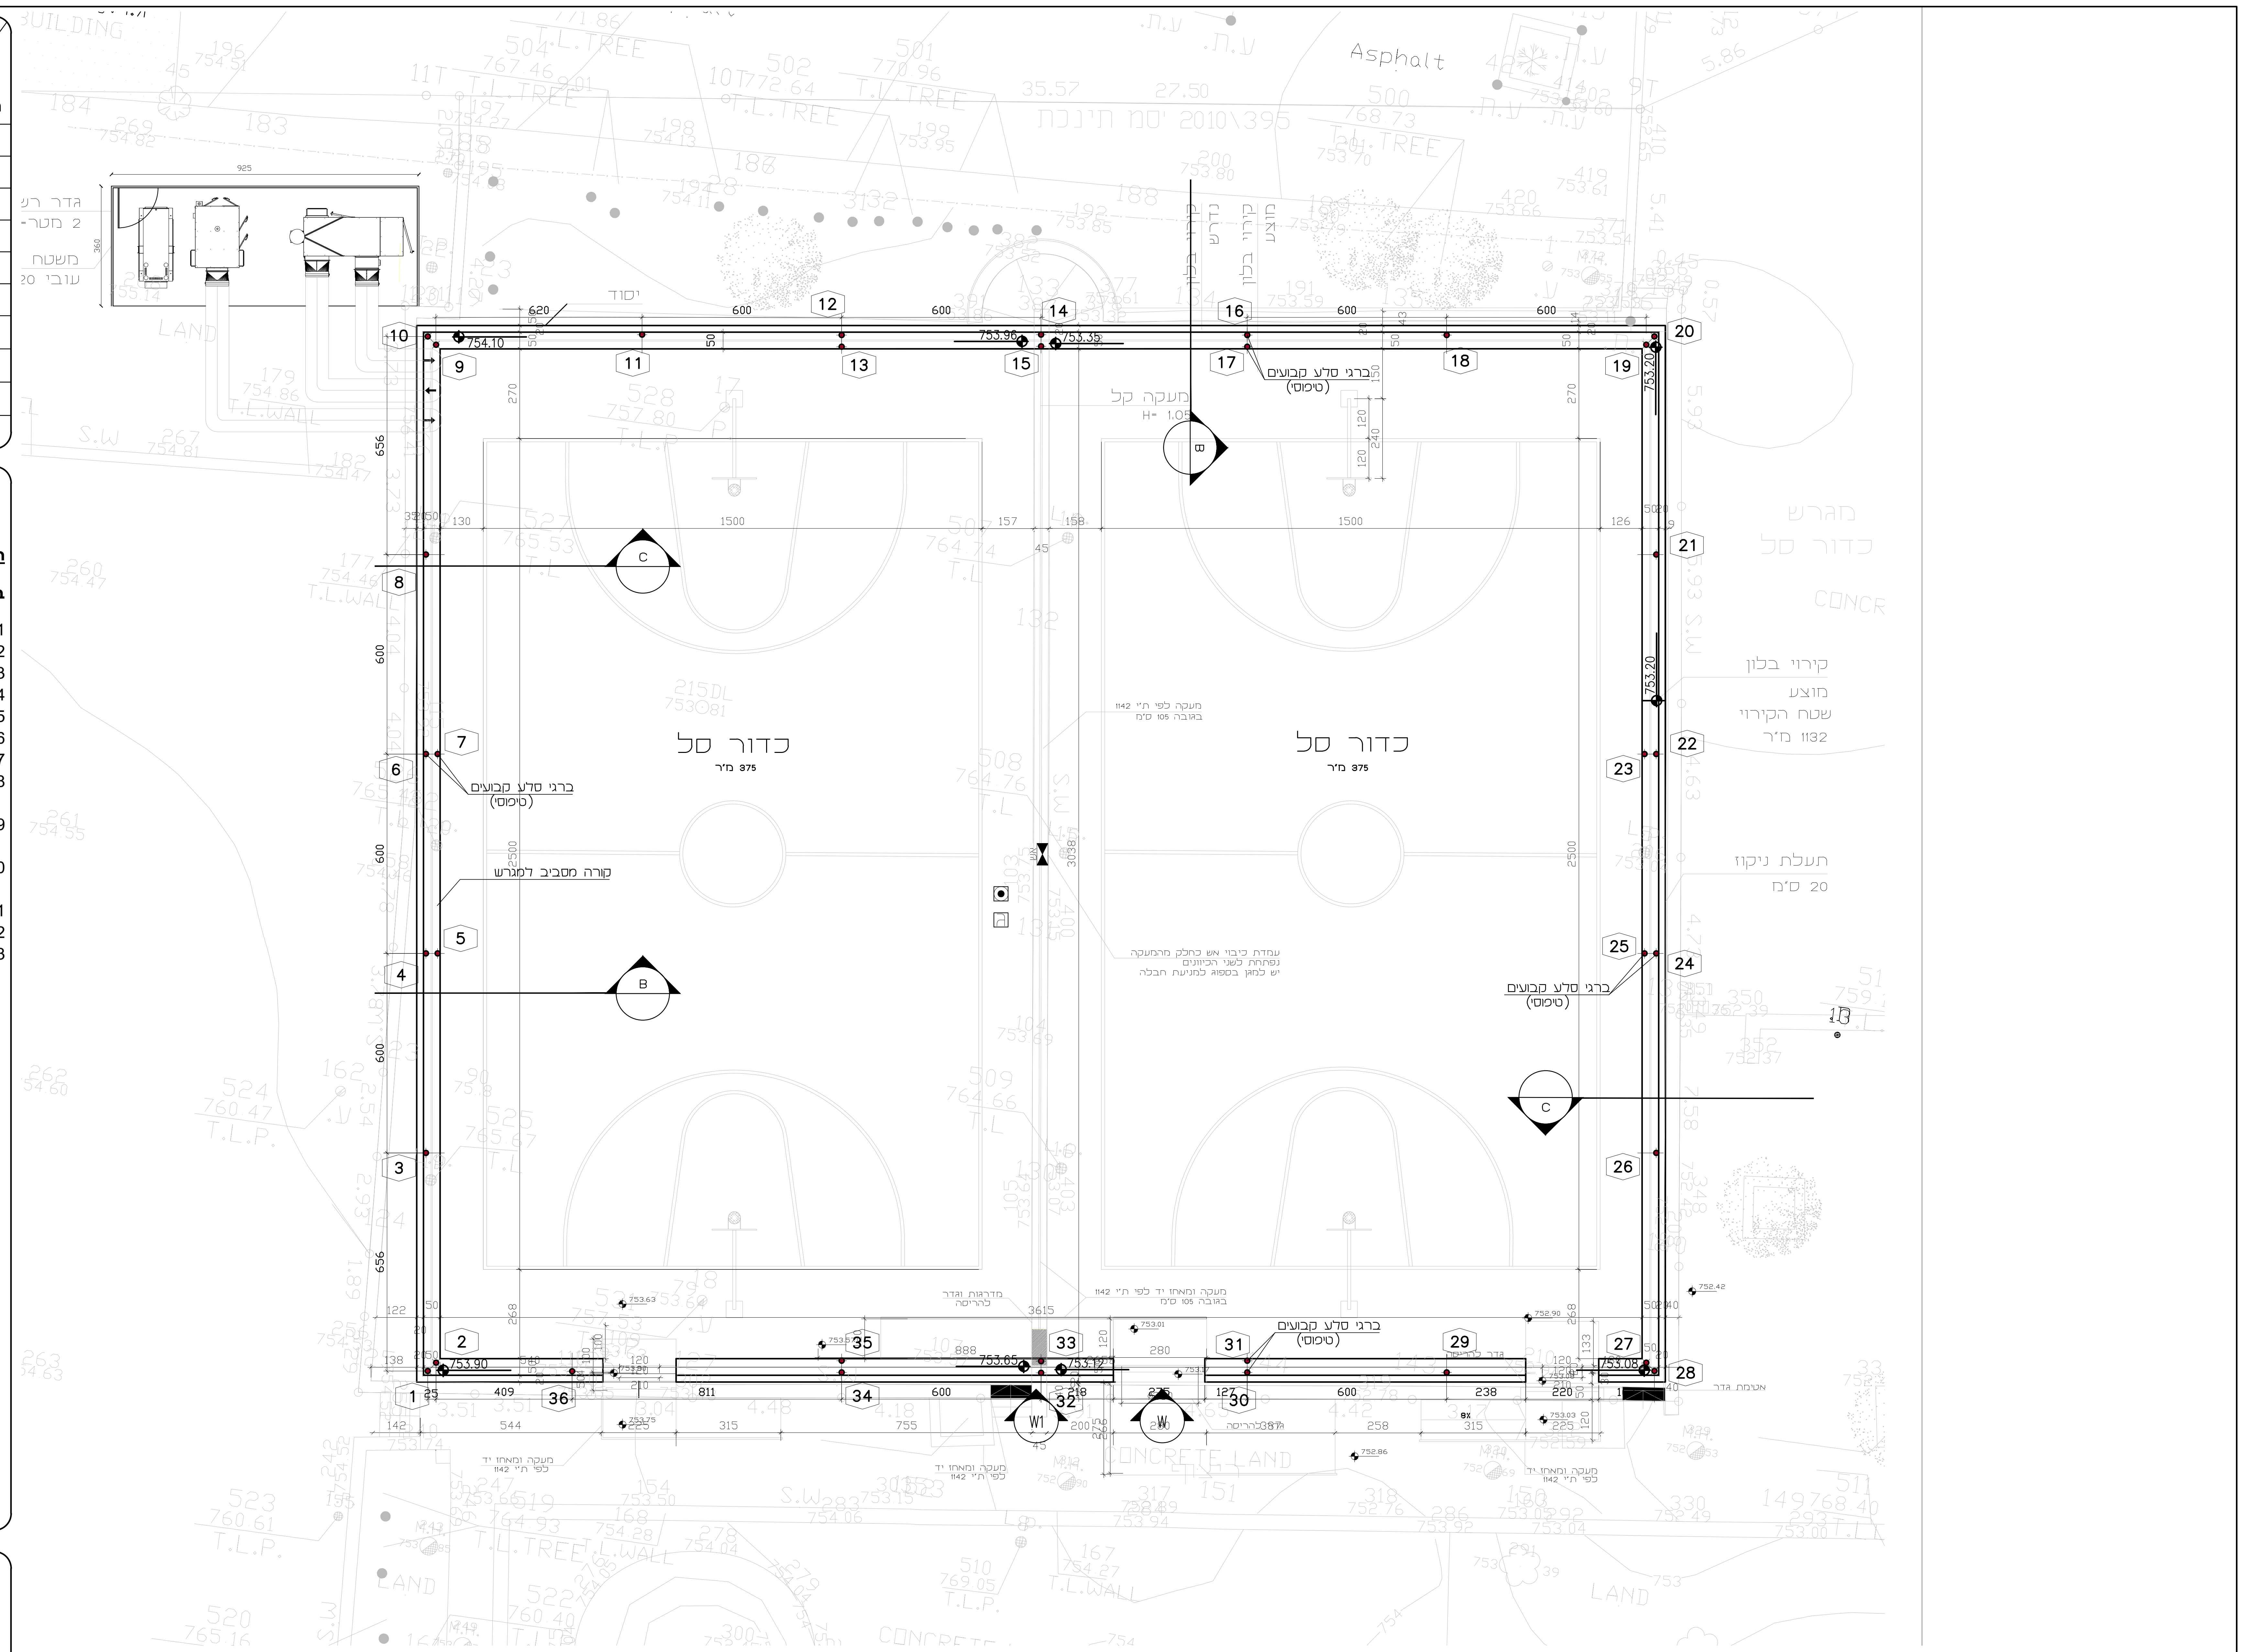

כדור סל
875 מ"ר
כדור סל
875 מ"ר
ברגי סלע קבועים (טיפוסי)
קורה מסביב למגרש
מעקה קל
יסוד
600
620
656
1500
753.96
753.35
754.10
753.90
753.65
753.12
753.08
753.20
Asphalt
BUILDING
CONCRETE LAND
S.W.
T.L.TREE
מגרש כדור סל
קירוי בלון מוצע
שטח הקירוי 1132 מ"ר
תעלת ניקוז 20 ס"מ
C
B
W1
W
1
2
3
4
5
6
7
8
9
10
11
12
13
14
15
16
17
18
19
20
21
22
23
24
25
26
27
28
29
30
31
32
33
34
35
36

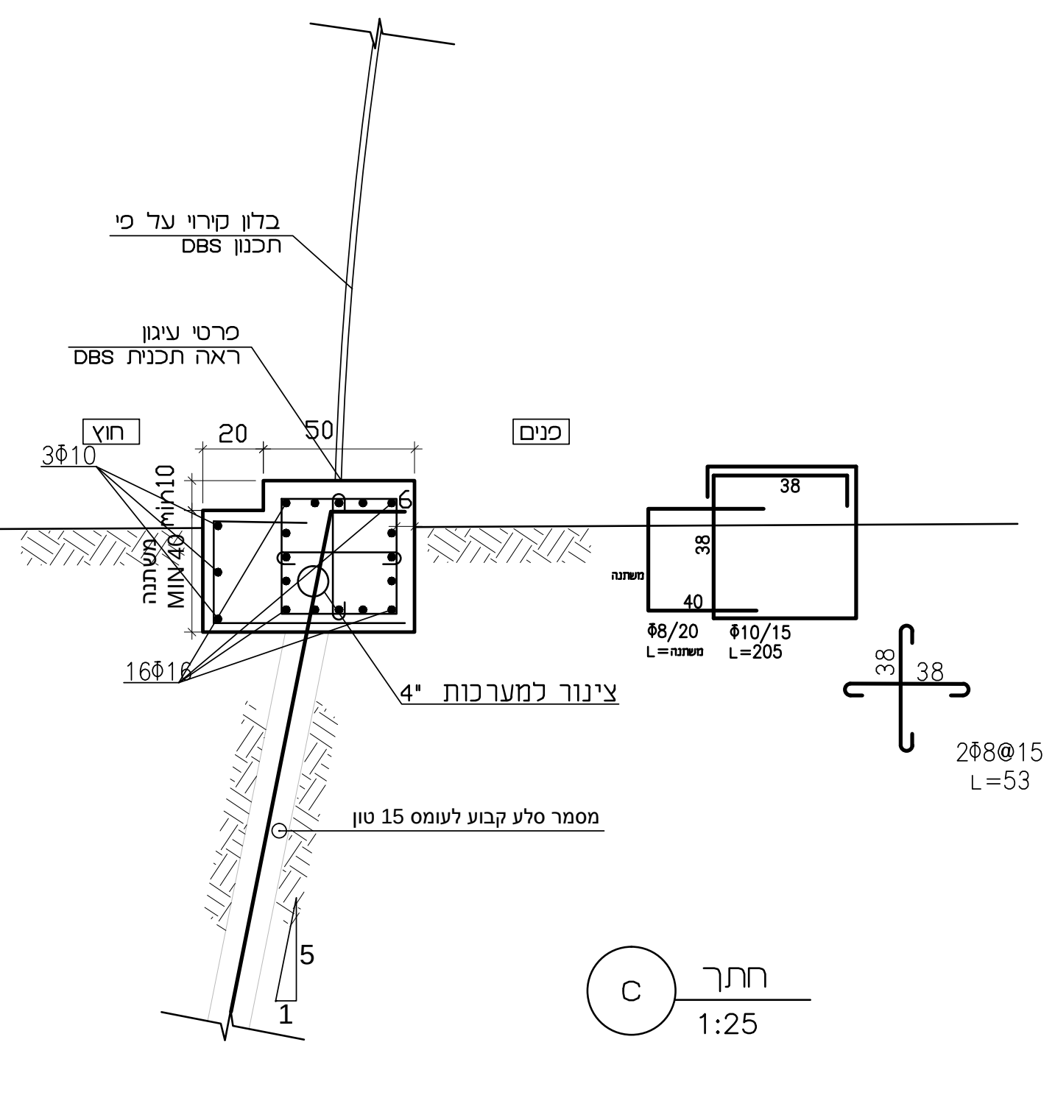

בלון קירוי על פי תכנון DBS
פרטי עיגון ראה תכנית DBS
חוץ
פנים
50
20
3Φ10
16Φ16
Φ10/20
Φ8/20
Φ10/15
38
2Φ8@15
L=53
ציוד למערכות
מספר סלע קבועים לעומס 15 טון

חתך C
1:25

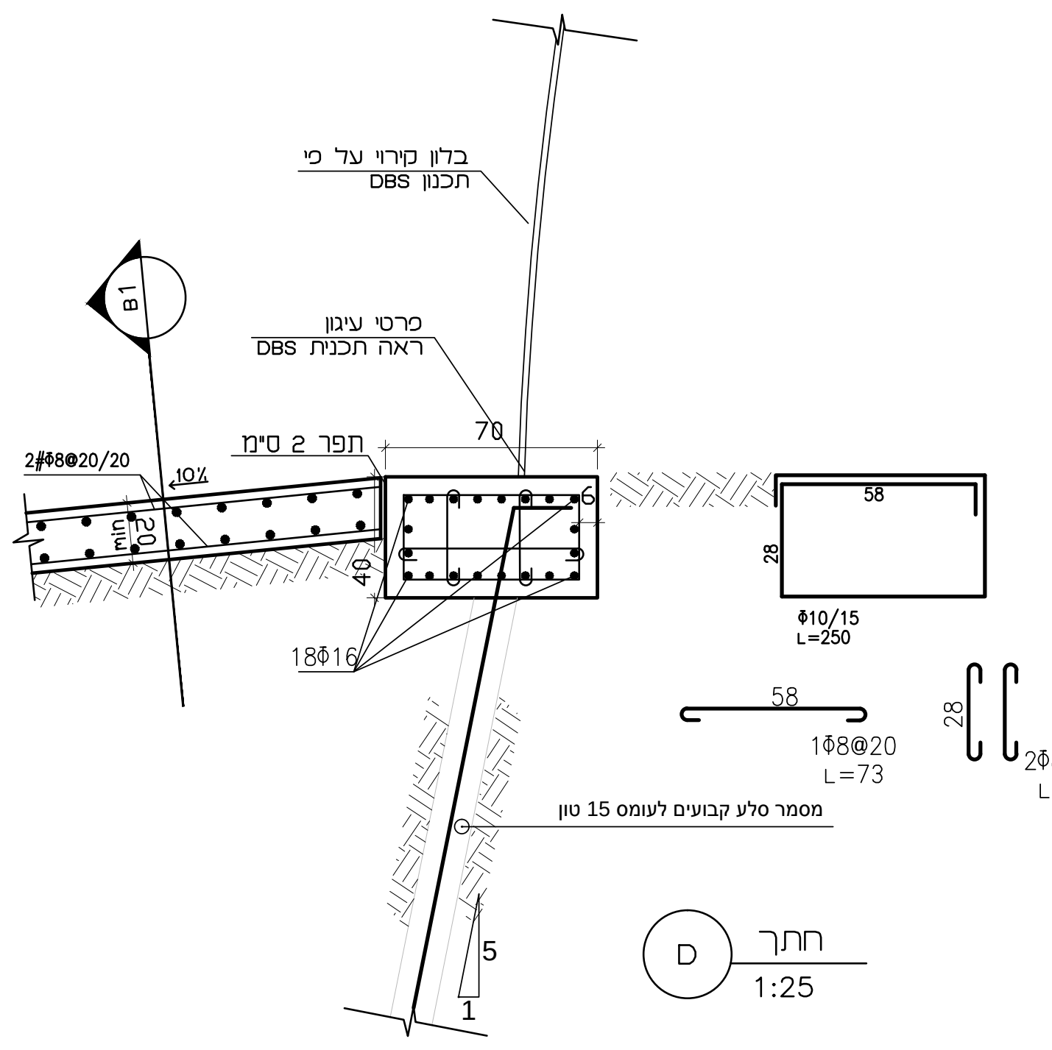

בלון קירוי על פי תכנון DBS
פרטי עיגון ראה תכנית DBS
תפר 2 סיים
70
18Φ16
1Φ8@20
Φ10/15
L=250
58
2Φ8@20
L=43
L=73
מספר סלע קבועים לעומס 15 טון
B1

חתך D
1:25

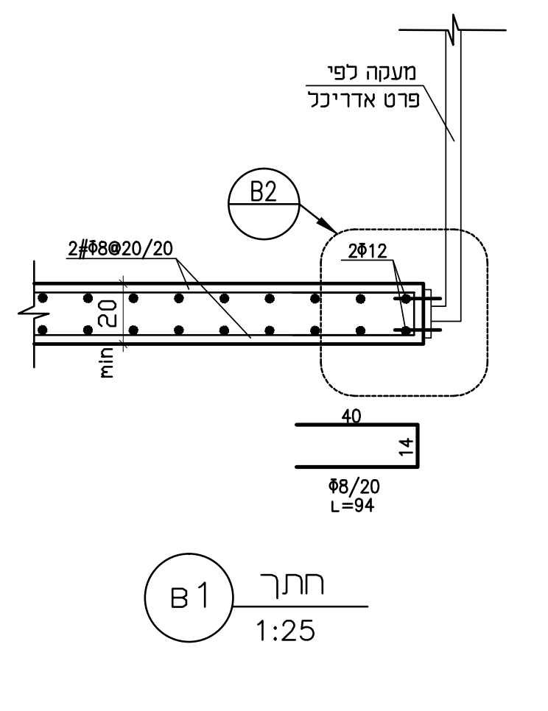

מעקה לפי פרט אדריכל
B2
2Φ12
Φ8/20
40

חתך B1
1:25

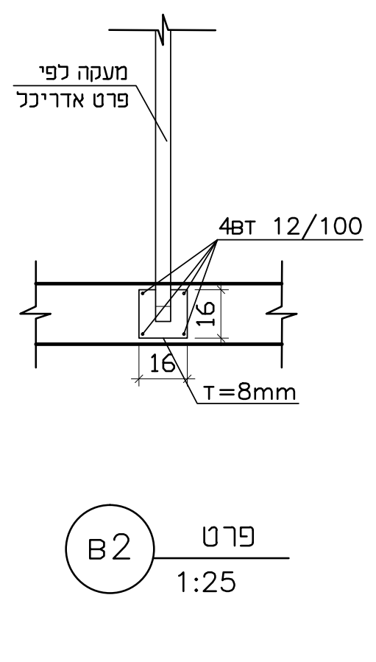

מעקה לפי פרט אדריכל
4ΦT 12/100
16
t=8mm

פרט B2
1:25

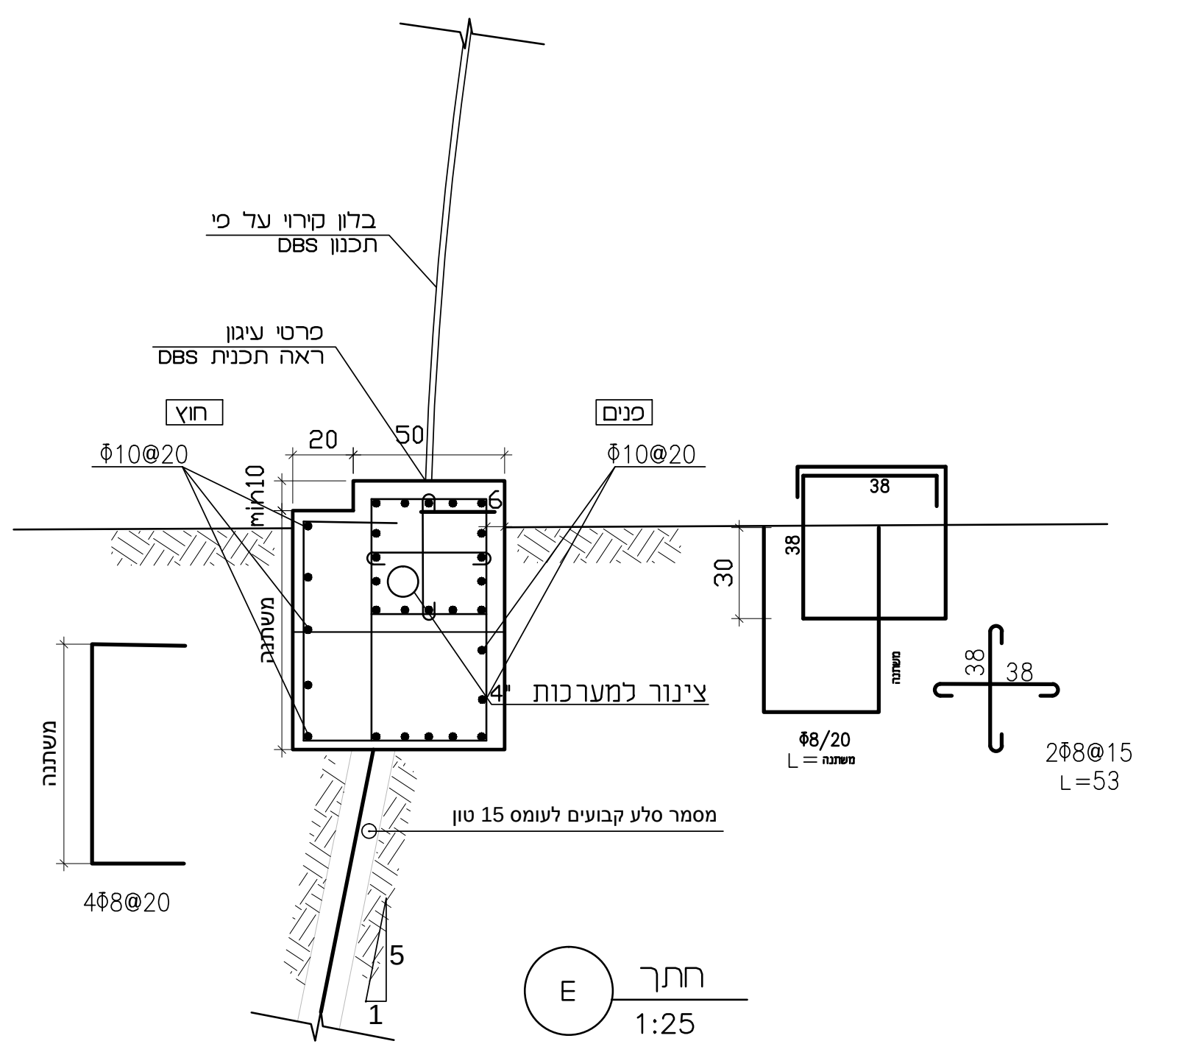

בלון קירוי על פי תכנון DBS
פרטי עיגון ראה תכנית DBS
חוץ
פנים
Φ10@20
50
20
30
4Φ8@20
Φ8/20
38
2Φ8@15
L=53
ציוד למערכות
מספר סלע קבועים לעומס 15 טון

חתך E
1:25

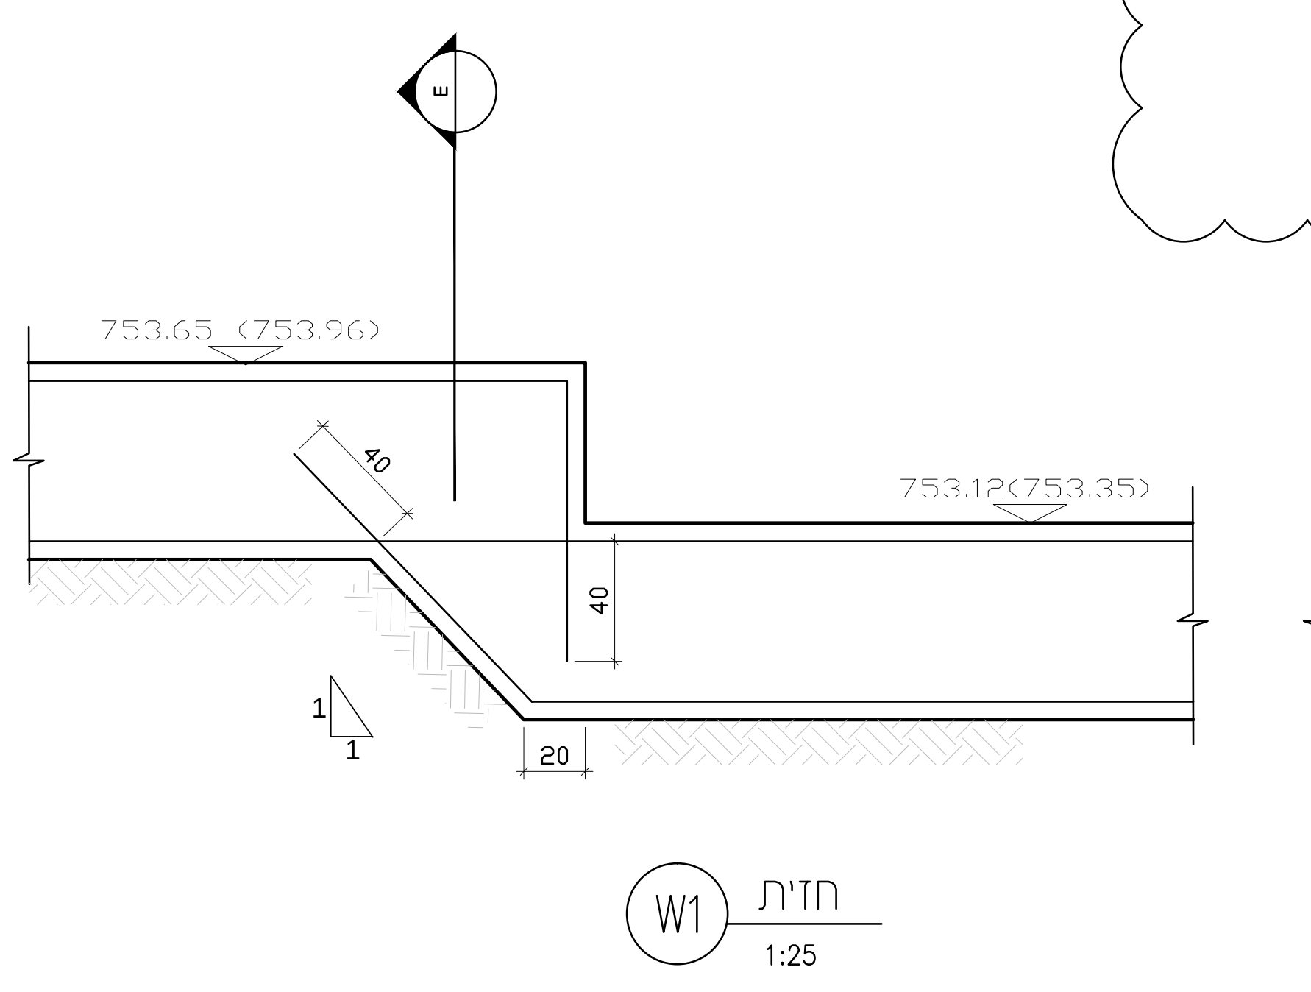

E
753.65 (753.96)
753.12(753.35)
40
20
1

חזית W1
1:25

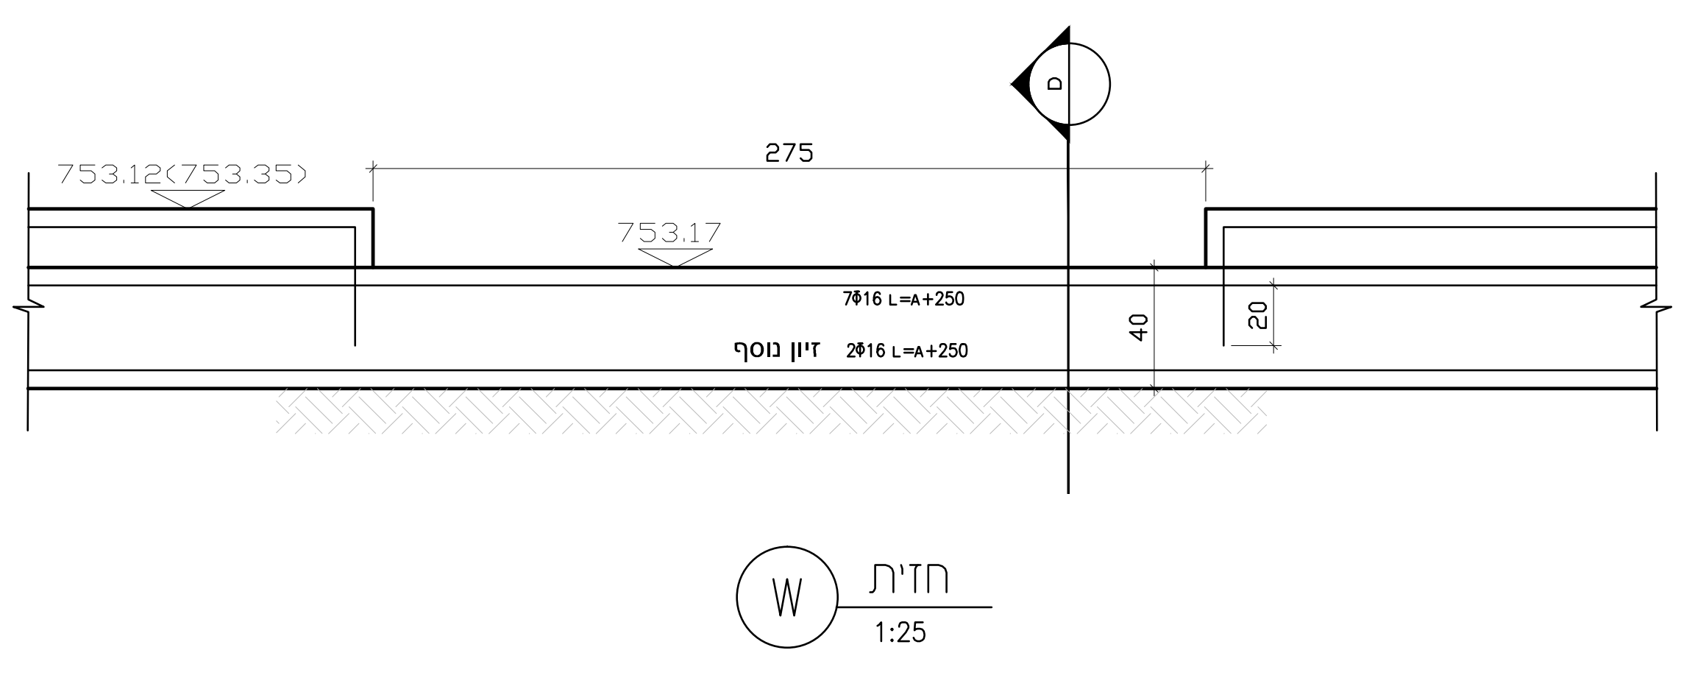

D
753.12(753.35)
275
753.17
2Φ16 L=A+250
זיון נוסף
40
20

חזית W
1:25

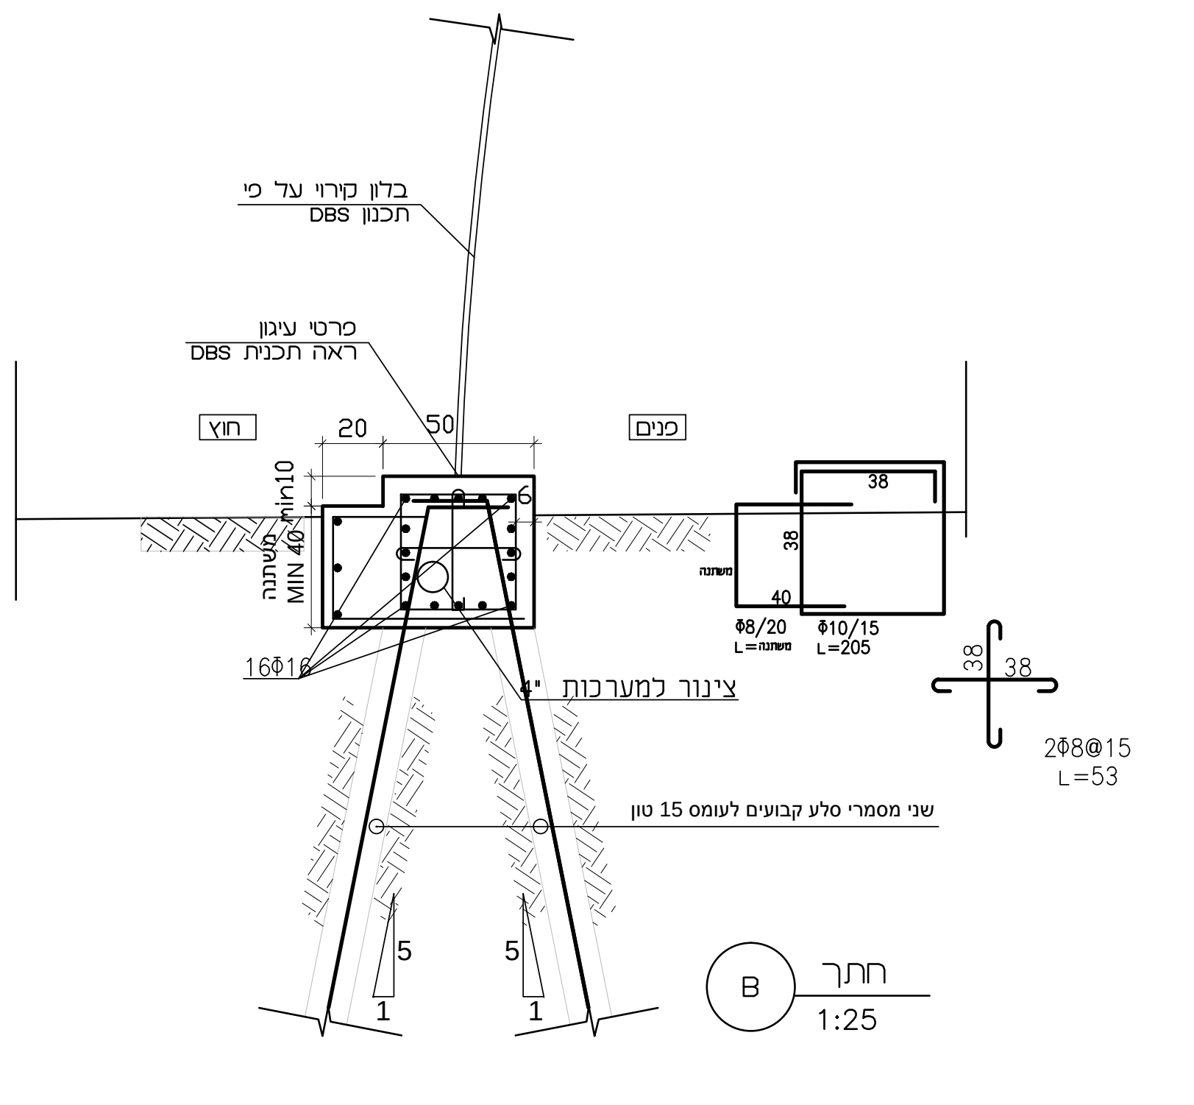

בלון קירוי על פי תכנון DBS
פרטי עיגון ראה תכנית DBS
חוץ
פנים
50
16Φ16
Φ8/20
Φ10/15
38
2Φ8@15
L=53
ציוד למערכות
שני מספרי סלע קבועים לעומס 15 טון

חתך B
1:25

מהדורה	תאריך	תיאור
4	16.12.19	לביצוע
3	19.11.19	לביצוע
2	24.09.19	לביצוע
1	12.09.19	לביצוע

אין לבצע כל עבודה לפני קבלת היתר בניה מתאים

שם פרויקט: קירוי מגרש ספורט גן הפעמון	מס' פרויקט: 997
שם תכנית: תכנית ביסוס	מס' תכנית: 101
	לעיון ☐
	למכרז ☐
	לביצוע ■

אישר:	תכנן:	שרטט:	קנ"מ:
יצחק		אידית	1:100 w\997\101

י.כַּהן ושות'
חברה לתכנון הנדסי בע"מ
הרב בלוך 5, קרית יערים
טל 02-6512817
Office@jkp.co.il

J. Kahan & Partners
Consulting Engineers
Harav bloch 5, kiryat yearim
Tel 02-6512817
Office@jkp.co.il