


הקבלן אחראי למידות. עליו לבדוק את כל המידות ולהודיע לאדריכל על כל טעות או אי התאמה. התכניות נשארות רכוש הפרט של האדריכל.

נשלח אל:

מספר תוכנית	02.02.17
שם הפרויקט	תכנית ספקט מ.מיסאר אדריכלים (1993) בנייה
שם האדריכל	א.ספקטור מ.מיסאר אדריכלים
כתובת האדריכל	רח' ח'פ"ז 22, ירושלים 93102
טלפקס	02-5661671
טלפון	02-5661671
דואר אלקטרוני	SPC_AMI@012.NET.IL
שם הלקוח	מ.מיסאר אדריכלים
כתובת הלקוח	רח' ח'פ"ז 22, ירושלים 93102
טלפקס	02-5661671
טלפון	02-5661671
דואר אלקטרוני	SPC_AMI@012.NET.IL
שם המעצב	מ.מיסאר אדריכלים
כתובת המעצב	רח' ח'פ"ז 22, ירושלים 93102
טלפקס	02-5661671
טלפון	02-5661671
דואר אלקטרוני	SPC_AMI@012.NET.IL
שם המעצב	מ.מיסאר אדריכלים
כתובת המעצב	רח' ח'פ"ז 22, ירושלים 93102
טלפקס	02-5661671
טלפון	02-5661671
דואר אלקטרוני	SPC_AMI@012.NET.IL

מספר תוכנית	02.02.17
שם הפרויקט	תכנית ספקט מ.מיסאר אדריכלים (1993) בנייה
שם האדריכל	א.ספקטור מ.מיסאר אדריכלים
כתובת האדריכל	רח' ח'פ"ז 22, ירושלים 93102
טלפקס	02-5661671
טלפון	02-5661671
דואר אלקטרוני	SPC_AMI@012.NET.IL
שם הלקוח	מ.מיסאר אדריכלים
כתובת הלקוח	רח' ח'פ"ז 22, ירושלים 93102
טלפקס	02-5661671
טלפון	02-5661671
דואר אלקטרוני	SPC_AMI@012.NET.IL
שם המעצב	מ.מיסאר אדריכלים
כתובת המעצב	רח' ח'פ"ז 22, ירושלים 93102
טלפקס	02-5661671
טלפון	02-5661671
דואר אלקטרוני	SPC_AMI@012.NET.IL


שגריר

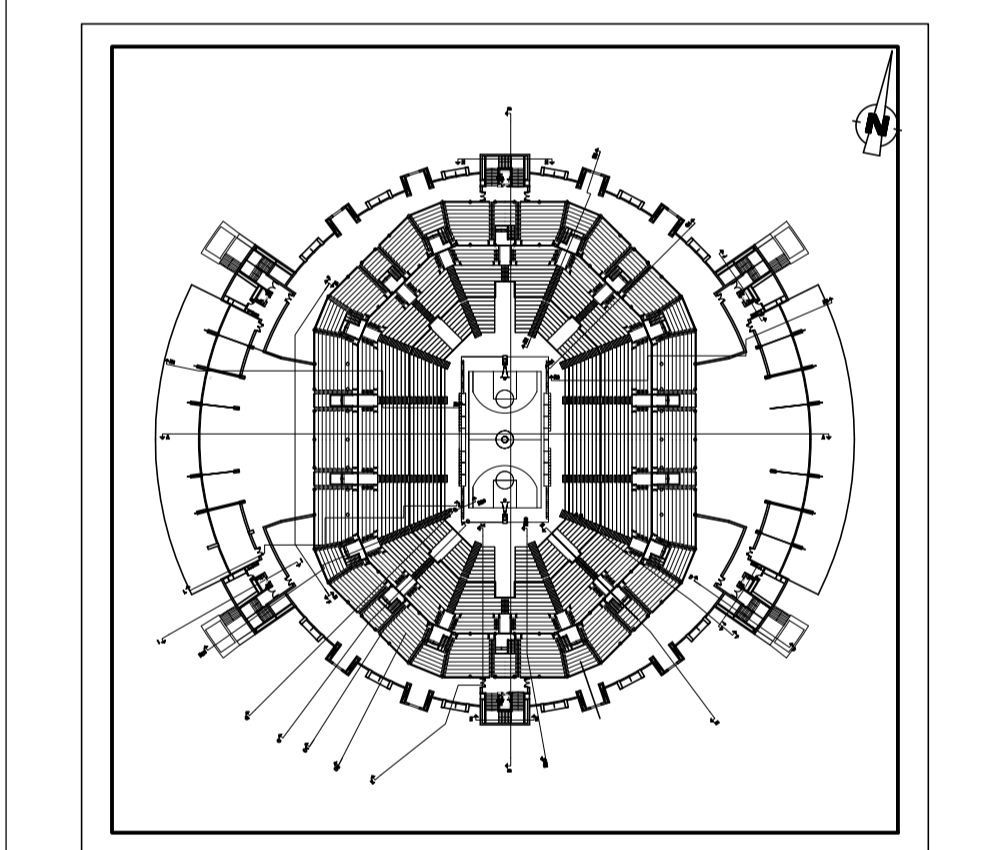

מספר התוכנית	A-001
שם התוכנית	היכל הפיס ירושלים
מספר המפתח	165
מספר הקנה	211
מספר הקנה	200
מספר הקנה	1

שם התוכנית	תכנית ספקט בנייה 671.39 = -10.79
לוח	AR-PLAN-001-A
אשר	18-01-2017
אדריכל אחראי	אדריכל ספקטור
אדריכל ספקטור	110x90

IN ASSOCIATION WITH:

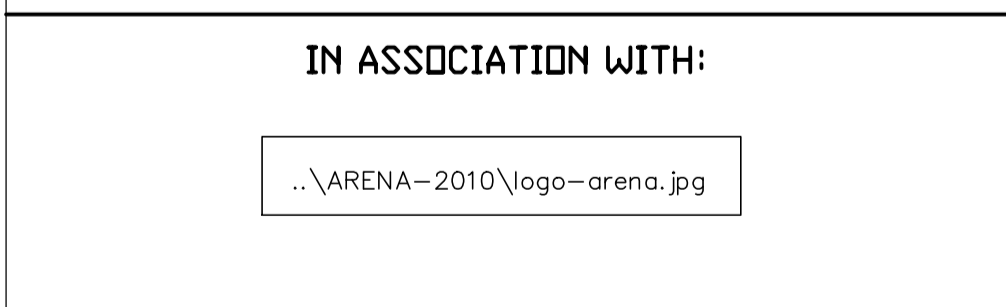


**א.ספקטור מ.מיסאר אדריכלים (1993) בנייה**  
 יו"ר עוזר אדריכל  
 רח' ח'פ"ז 22, ירושלים 93102  
 טל. 02-5661671 פקס 02-5611270  
**A.SPECTOR MAMISAR ARCHITECTS**  
 HATSFIRA 22A ST. JERUSALEM 93102  
 TEL 02-5661671 FAX 02-5611270  
 E-MAIL : SPC\_AMI@012.NET.IL

**מנהל הפרויקט**  
 קבוצת גזית הנהלה וניהול - יו"ר גדיש חברה להנדסה בע"מ  
 טריוויה חודע 11 ירושלים מיקוד 91450 טל. 02-5558856  
**enelgash@qash.co.il**

**מפתח:**  
 מוריה - חברה לפיתוח עירוני בע"מ  
 רח' ניב ספ"א 2, ירושלים 91450 טל. 02-6297611  
**DEVELOPER:** Moriah  
 ssFrs 2 - Jerusalem Tel. 972-2-6297611

כרך ספ"א 1, ח.ד. 775, ירושלים 91007  
 טלפון 02-6297611 פקס 02-6295996

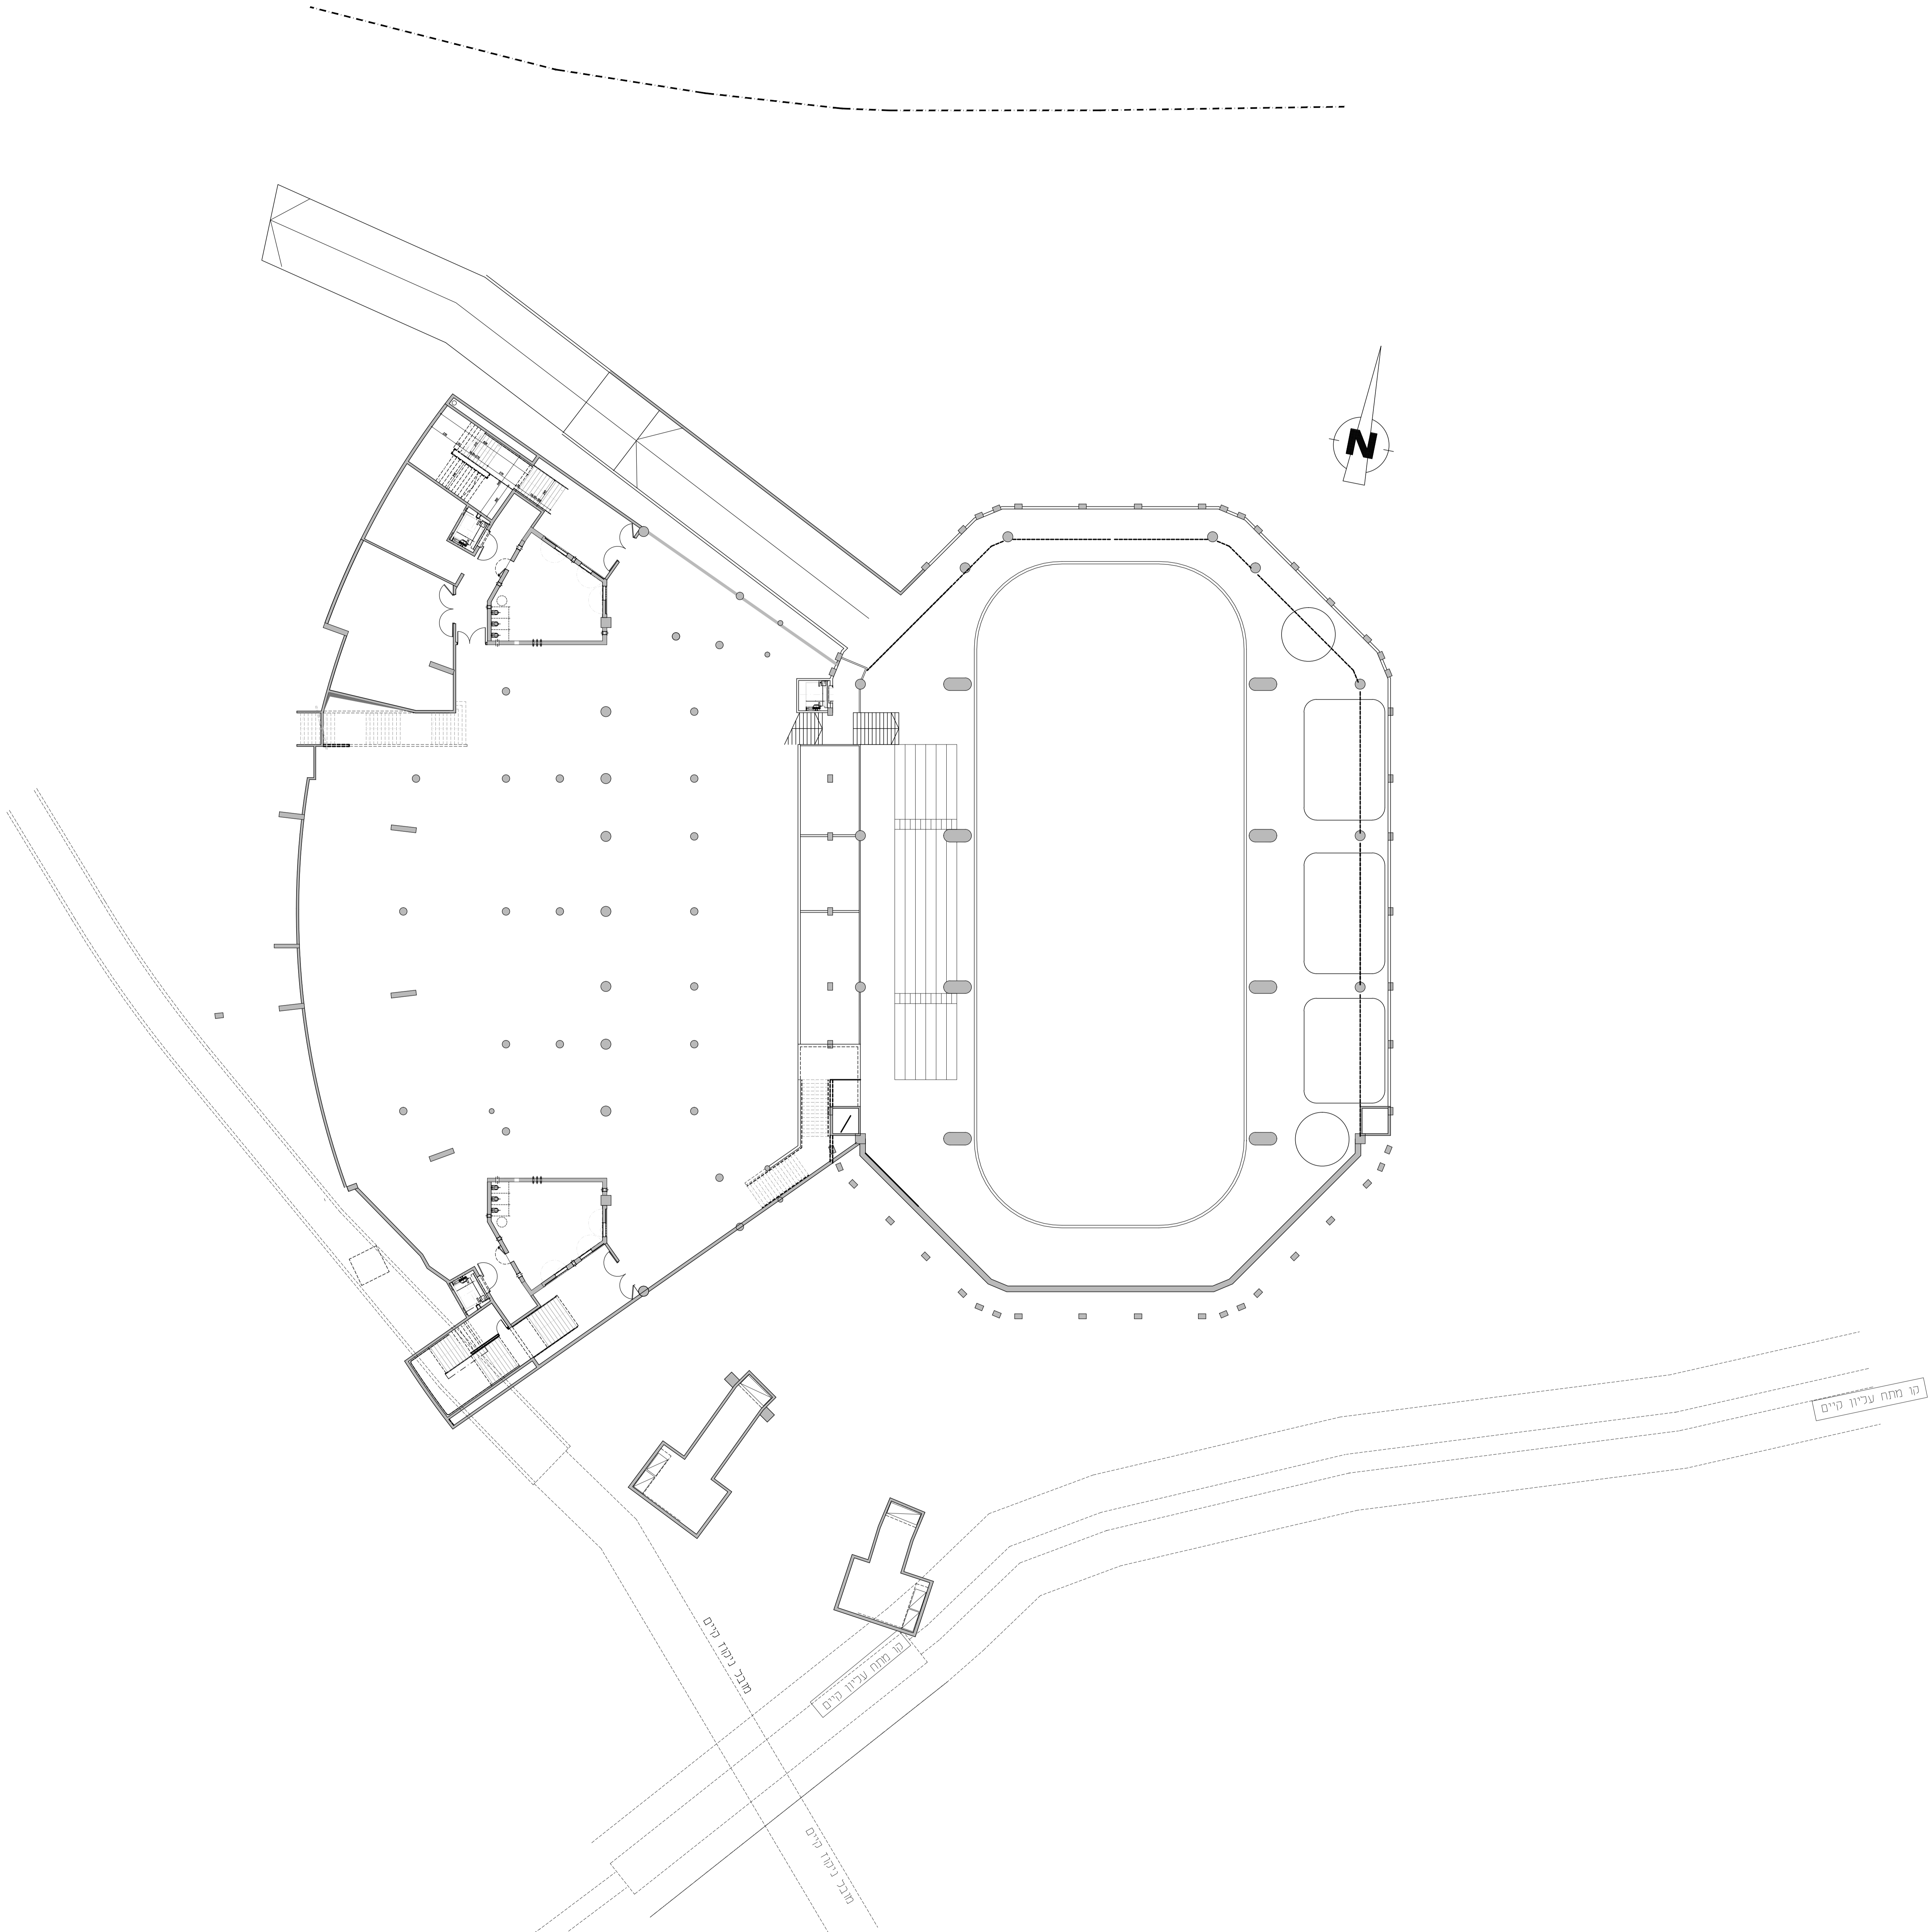

פ.מ.מח עקיף קיים

מרכז נקוד קיים

פ.מ.מח עקיף קיים

מרכז נקוד קיים